




CORTE C
1: 500

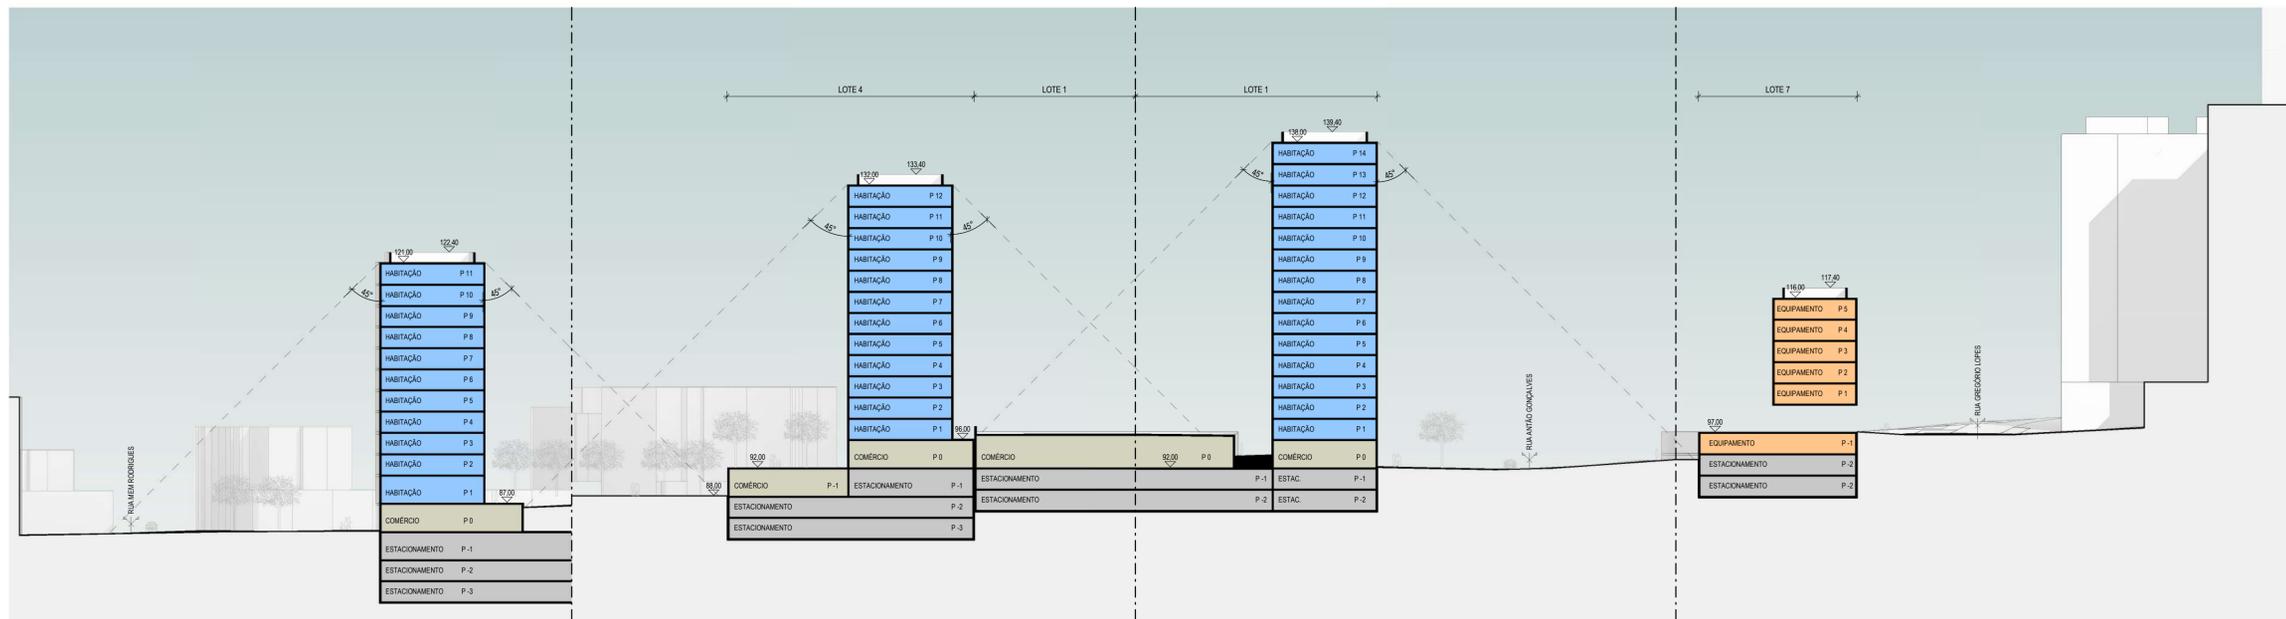

CORTE D
1: 500

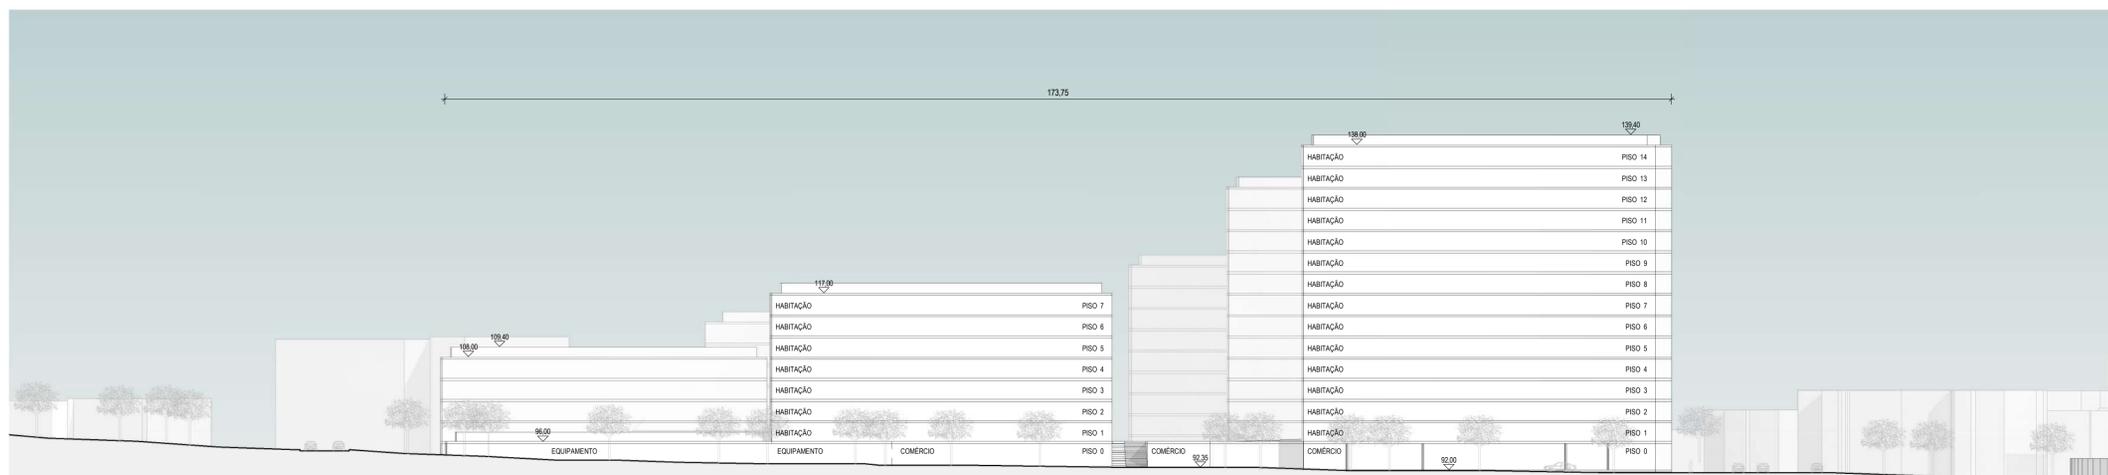

CORTE E
1: 500

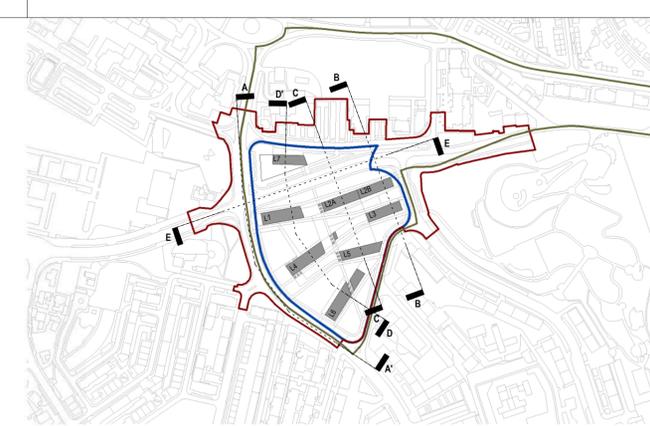

PLANTA RESUMO
1: 4500


CÂMARA MUNICIPAL DE LISBOA
 Grupo de Trabalho do Programa Renda Acessível

OPERAÇÃO RENDA ACESSÍVEL - ALTO DO RESTELO A
 ELEMENTOS CONSTITUINTES
 CORTES GERAIS

13_PRA_ALTO DO RESTELO A
 0 5 10 15m


As Indicado

Coordenador do Grupo de Trabalho do Programa Renda Acessível: Rui Costa Mendes
 Equipa de Projeto: Ana André Mendes, Ana Áurea Gomes, Ana Paula Fernandes, Ana Sofia Vitorino, Diogo Vasco Rodrigues

JANEIRO 2021 **302**

O presente documento é propriedade da Câmara Municipal de Lisboa e está a ser produzido pelo Conselho Municipal de Urbanismo e Planeamento. É proibida a reprodução total ou parcial sem a autorização expressa da Câmara Municipal de Lisboa.

ESTE DESENHO É PROPRIEDADE DA CÂMARA MUNICIPAL DE LISBOA, E NÃO PODE SER REPRODUZIDO, DIVULGADO OU COPIADO NO TODO OU NA PARTE, SEM AUTORIZAÇÃO EXPRESSA. RESERVADOS TODOS OS DIREITOS PELA LEGISLAÇÃO EM VIGOR. DEC. LEI 63/85 (14 DE MARÇO)

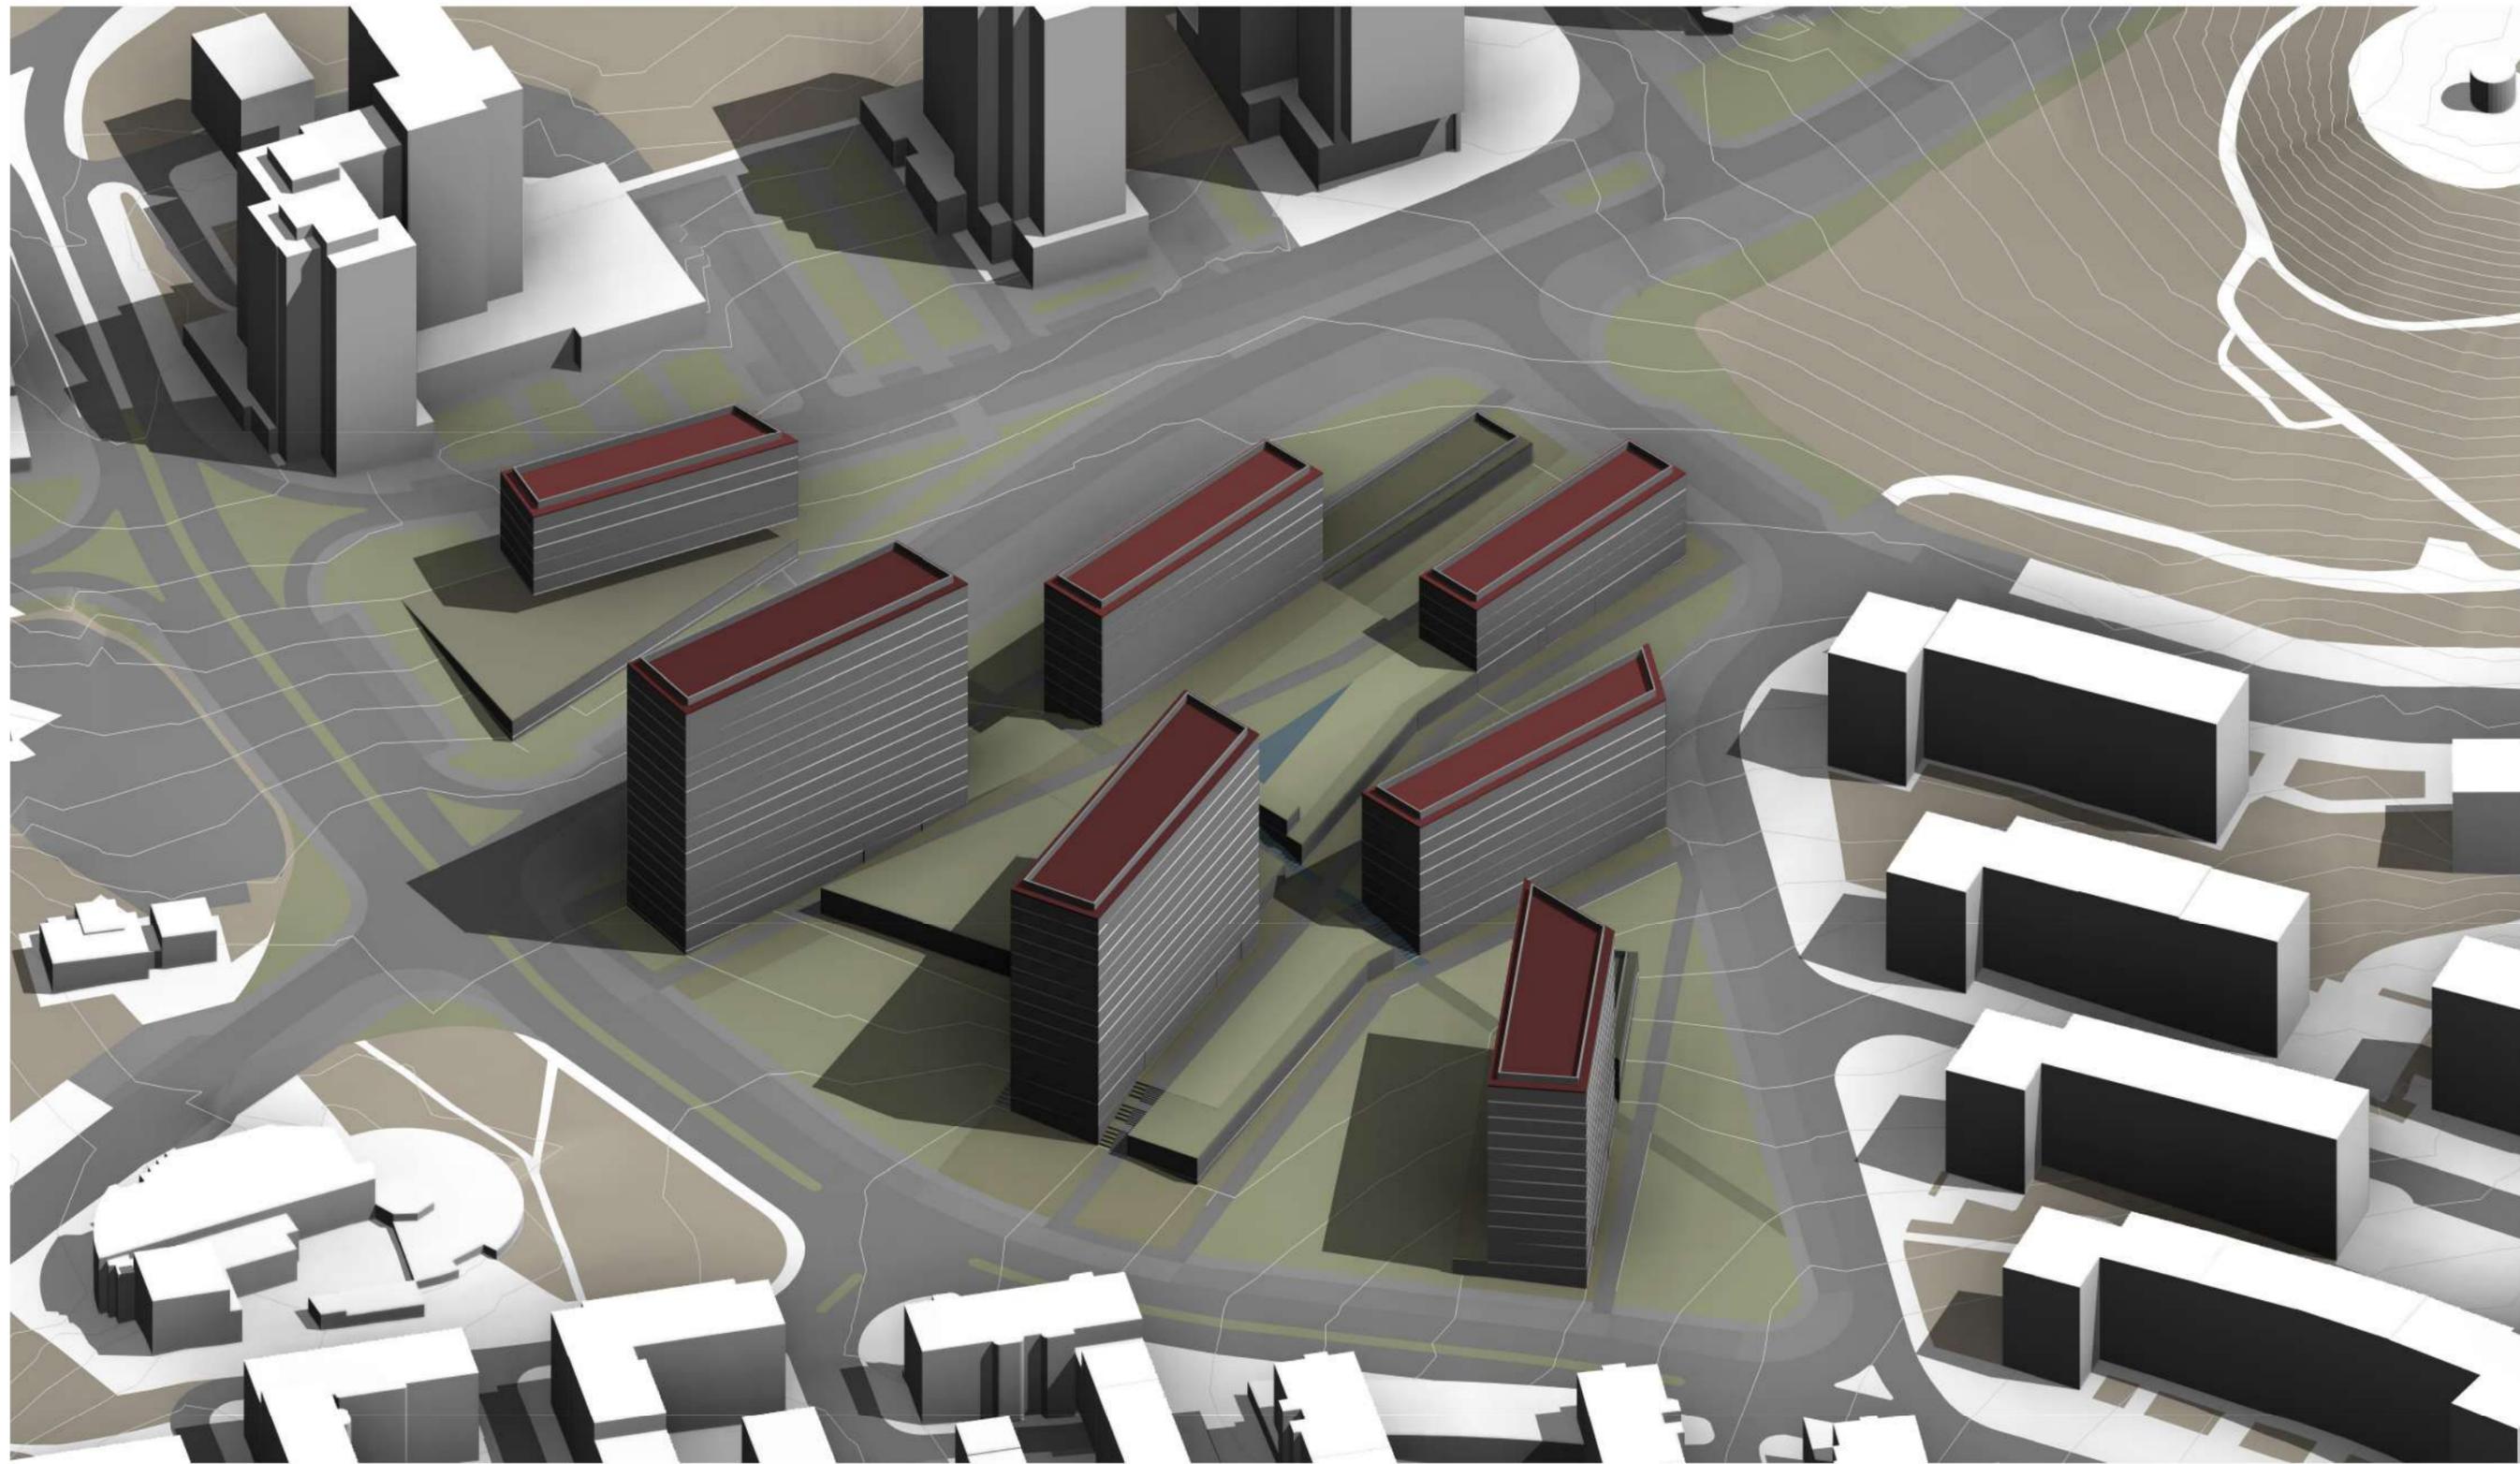

SIMULAÇÃO VIRTUAL (SO-NE)




CÂMARA MUNICIPAL DE LISBOA
 Grupo de Trabalho do Programa Renda Acessível

OPERAÇÃO RENDA ACESSÍVEL - ALTO DO RESTELO		13_PRA_ALTO DO RESTELO A
ELEMENTOS CONSTITUINTES		
SIMULAÇÃO VIRTUAL		
Coordenador do Grupo de Trabalho do Programa Renda Acessível Arq.º Sara Ribeiro Equipa de Projecto Arq.º André Mendes Arq.º Ana Correia Arq.º Paulo Fontalinha Arq.º João Veríssimo Eng.º Marco Rodrigues		901
		JANEIRO 2021

Ortofotocartografia do concelho de Lisboa à escala 1:1.000, produzida pelo Consórcio Pregale, Lda/Valverde SIG, S.A. - Cobertura de 2011; Sistema de Referenciação Planimétrica: ETRS 89; Projeção cartográfica: Transversa de Mercator; Exatidão Planimétrica (e.m.q.) <= 0,18m; Processo de Homologação n.º 2013-10-14/ Proc. 233/DGT; Precisão posicional nominal de reprodução: 0 m; Propriedade: Câmara Municipal de Lisboa

Informação oro-hidrográfica tridimensional do concelho de Lisboa à escala 1:1.000, produzida pelo Consórcio Pregale, Lda/Valverde SIG, S.A. - Cobertura de 2011; Sistema de Referenciação: ETRS 89; Projeção cartográfica: Transversa de Mercator - Datum Altimétrico Cascais; Exatidão Posicional Altimétrica <=0,3m; Processo de Homologação n.º 2013-10-14/ Proc. 233/DGT; Propriedade: Câmara Municipal de Lisboa

ESTE DESENHO É PROPRIEDADE DA CÂMARA MUNICIPAL DE LISBOA, E NÃO PODE SER REPRODUZIDO, DIVULGADO OU COPIADO NO TODO OU NA PARTE, SEM AUTORIZAÇÃO EXPRESSA. RESERVADOS TODOS OS DIREITOS PELA LEGISLAÇÃO EM VIGOR. DEC. LEI 63/85 (14 DE MARÇO)

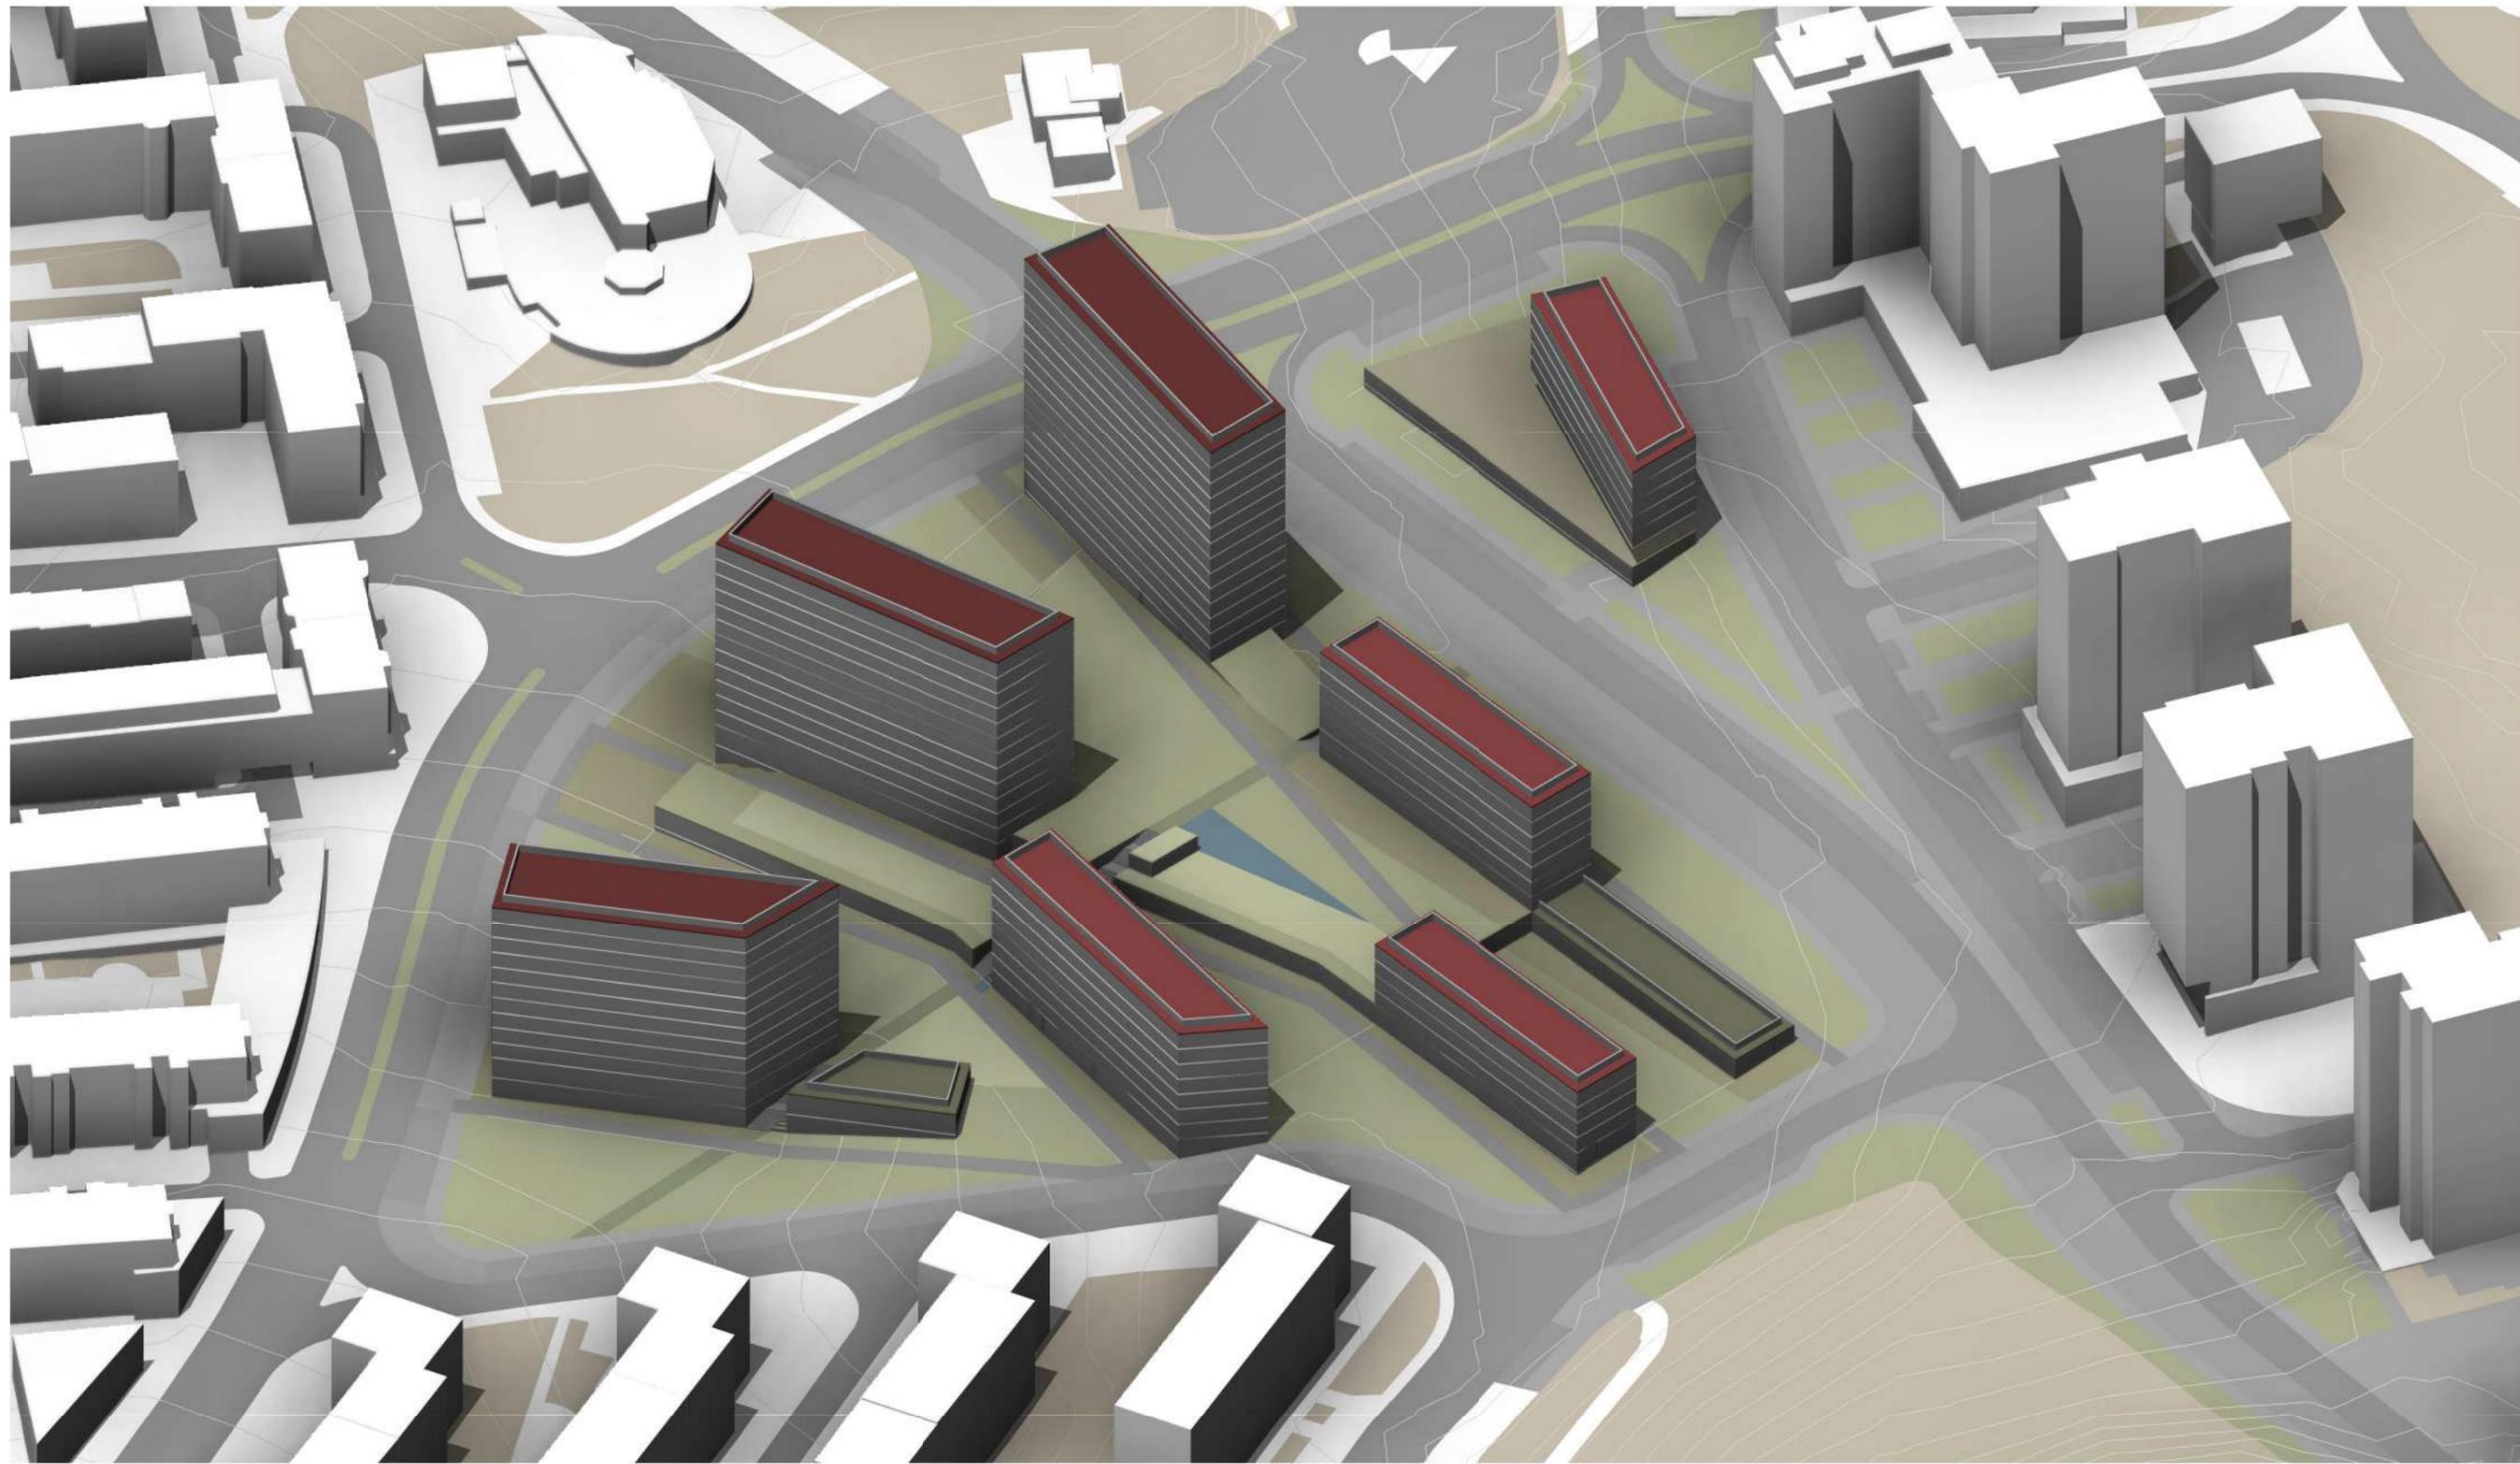


SIMULAÇÃO VIRTUAL (SE-NO)



CÂMARA MUNICIPAL DE LISBOA
Grupo de Trabalho do Programa Renda Acessível

OPERAÇÃO RENDA ACESSÍVEL - ALTO DO RESTELO		13_PRA_ALTO DO RESTELO A
ELEMENTOS CONSTITUINTES		
SIMULAÇÃO VIRTUAL		
Coordenador do Grupo de Trabalho do Programa Renda Acessível Arq.º Sara Ribeiro Equipa de Projecto Arq.º André Mendes Arq.º Ana Correia Arq.º Paulo Fontalinha Arq.º João Veríssimo Eng.º Marco Rodrigues		902
Janeiro 2021		
<small>Ortofotocartografia do concelho de Lisboa à escala 1:1.000, produzida pelo Consórcio Pregale, Lda/Valverde SIG, S.A. - Cobertura de 2011; Sistema de Referência Planimétrica: ETRS 89; Projeção cartográfica: Transversa de Mercator; Exatidão Planimétrica (e.m.q.) <= 0.18m; Processo de Homologação n.º 2013-10-14/ Proc. 233/DGT; Precisão posicional nominal de reprodução: 0 m; Propriedade: Câmara Municipal de Lisboa</small>		
<small>Informação oro-hidrográfica tridimensional do concelho de Lisboa à escala 1:1.000, produzida pelo Consórcio Pregale, Lda/Valverde SIG, S.A. - Cobertura de 2011; Sistema de Referência: ETRS 89; Projeção cartográfica: Transversa de Mercator - Datum Altimétrico Cascais; Exatidão Posicional Altimétrica <=0.3m; Processo de Homologação n.º 2013-10-14/ Proc. 233/DGT; Propriedade: Câmara Municipal de Lisboa</small>		

ESTE DESENHO É PROPRIEDADE DA CÂMARA MUNICIPAL DE LISBOA, E NÃO PODE SER REPRODUZIDO, DIVULGADO OU COPIADO NO TODO OU NA PARTE, SEM AUTORIZAÇÃO EXPRESSA. RESERVADOS TODOS OS DIREITOS PELA LEGISLAÇÃO EM VIGOR. DEC. LEI 63/85 (14 DE MARÇO)

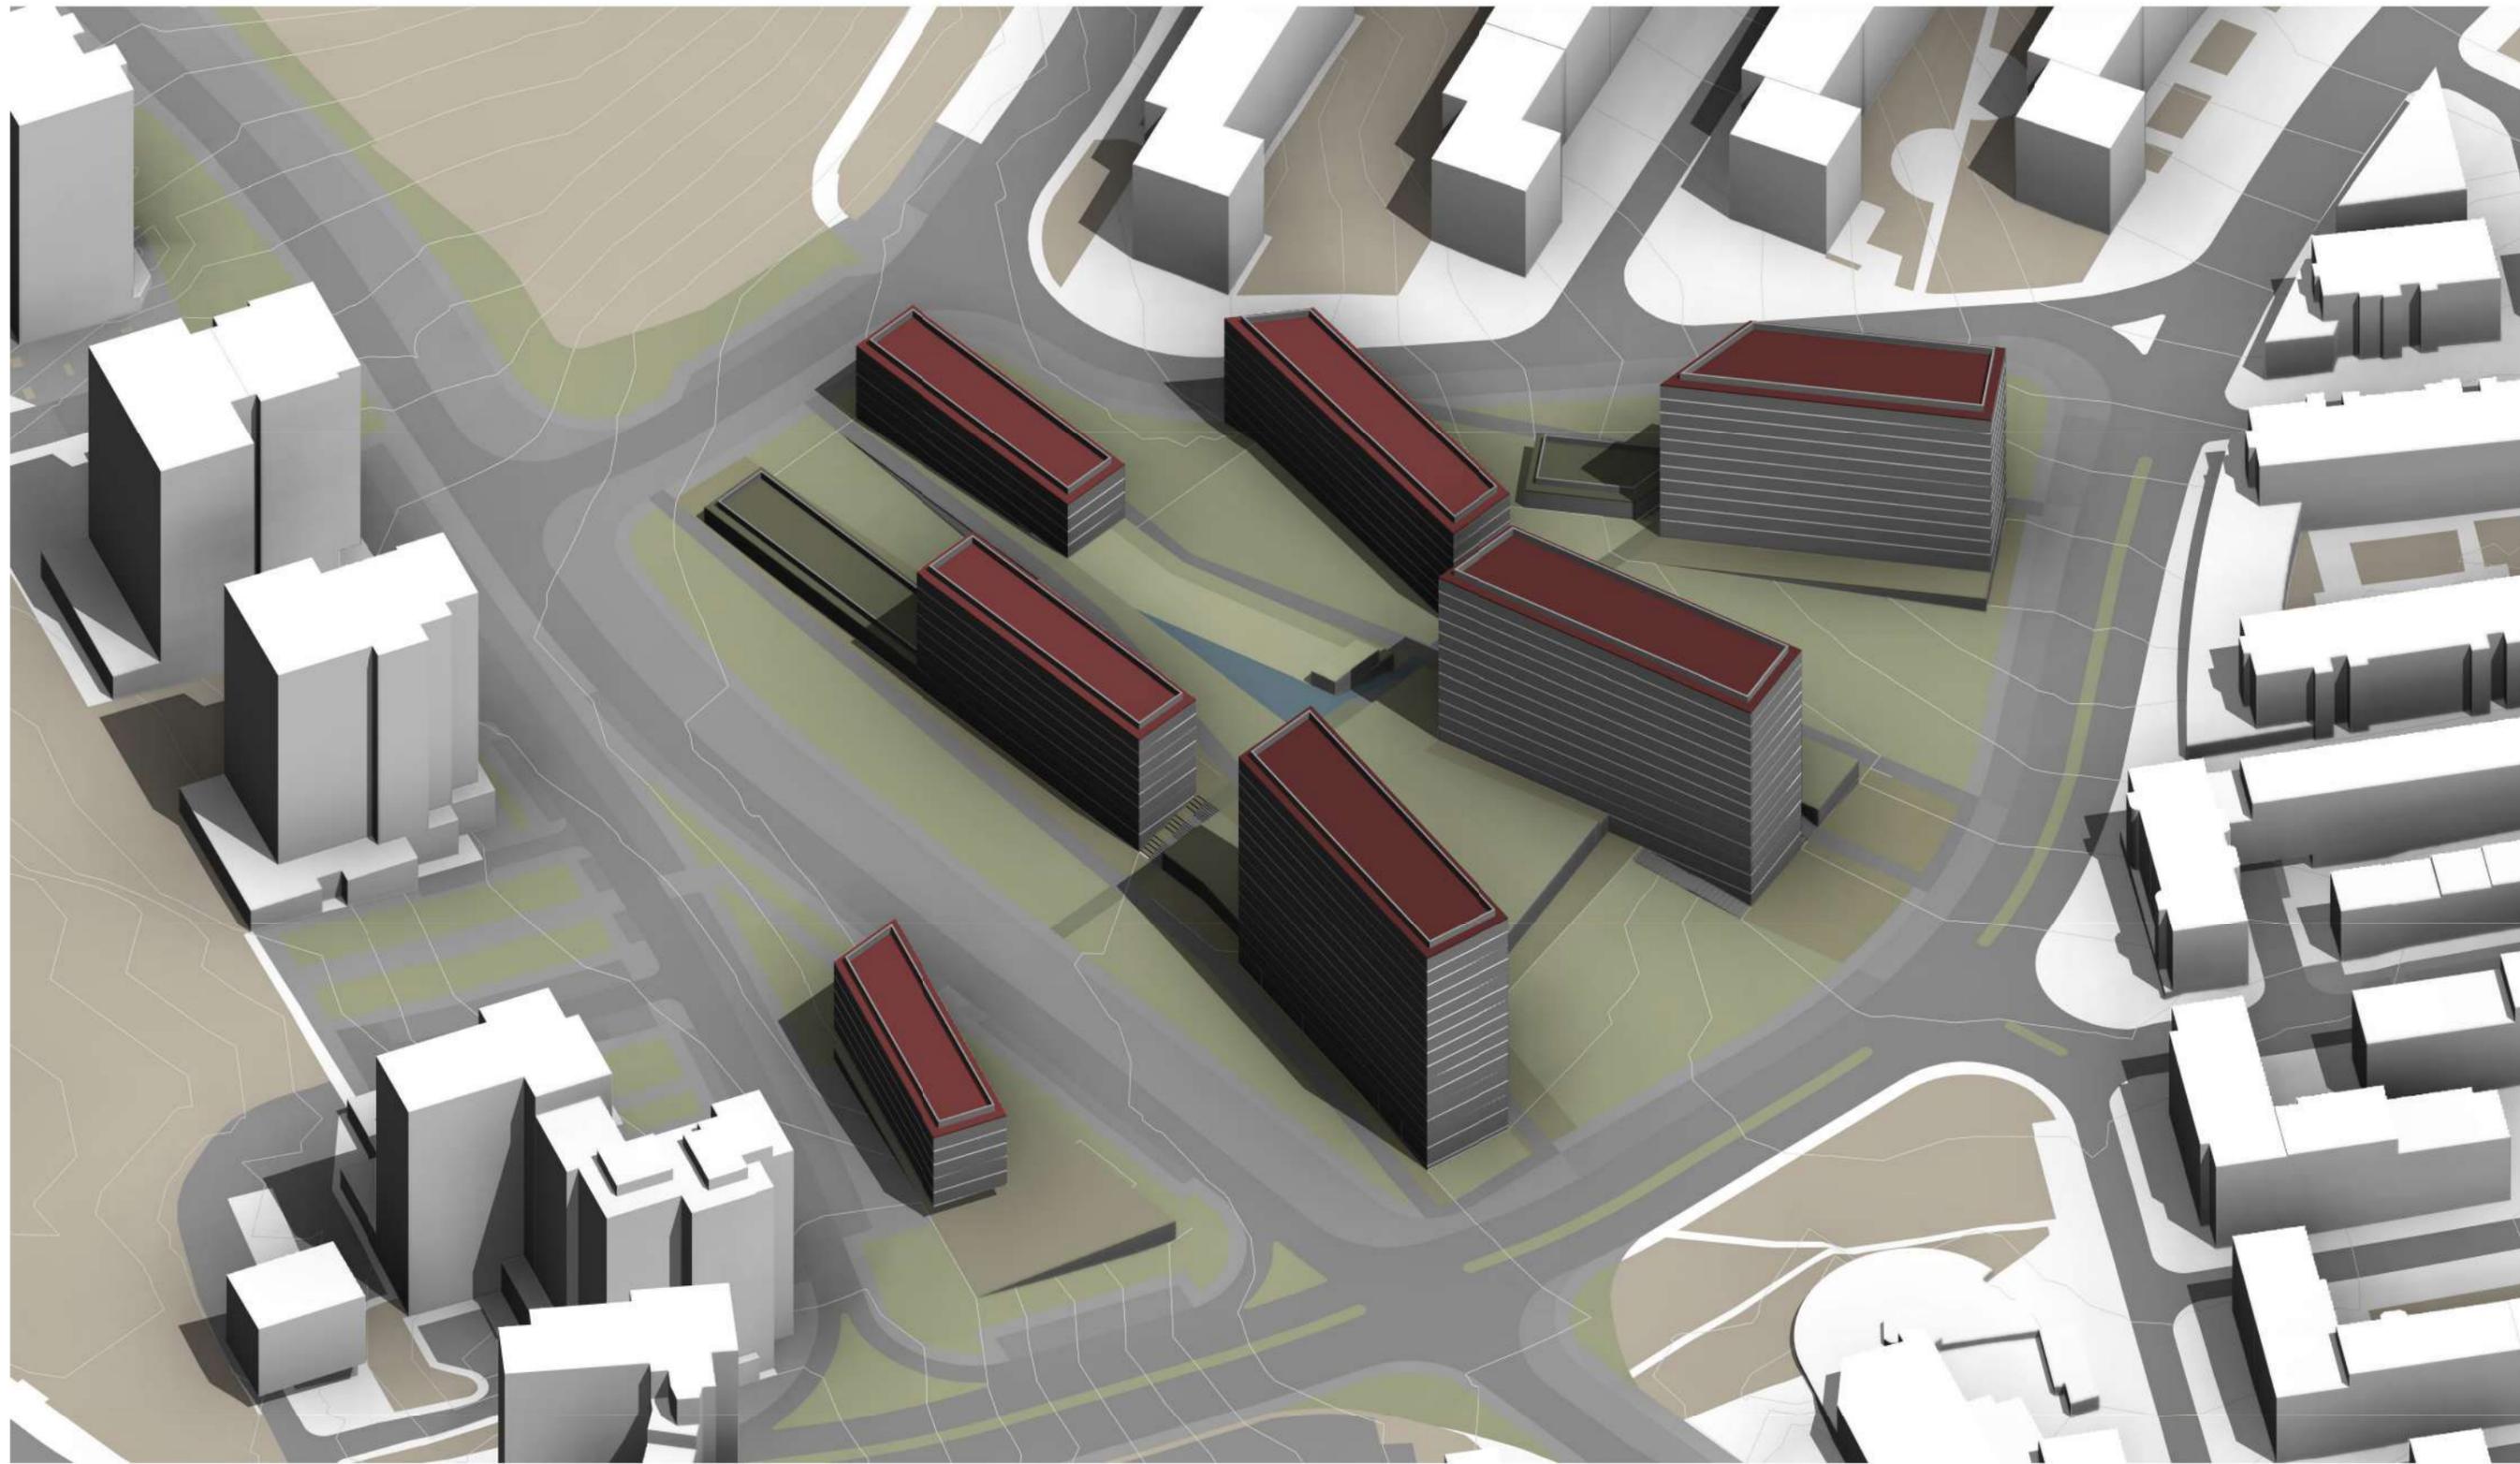


SIMULAÇÃO VIRTUAL (NO-SE)



CÂMARA MUNICIPAL DE LISBOA
 Grupo de Trabalho do Programa Renda Acessível

OPERAÇÃO RENDA ACESSÍVEL - ALTO DO RESTELO		13_PRA_ALTO DO RESTELO A
ELEMENTOS CONSTITUINTES		
SIMULAÇÃO VIRTUAL		
Coordenador do Grupo de Trabalho do Programa Renda Acessível Arq.ª Sara Ribeiro Equipa de Projecto Arq.º André Mendes Arq.ª Ana Correia Arq.º Paulo Fontalinha Arq.º João Veríssimo Eng.º Marco Rodrigues		903
<small>Ortofotocartografia do concelho de Lisboa à escala 1:1.000, produzida pelo Consórcio Pregale, Lda/Valverde SIG, S.A. - Cobertura de 2011; Sistema de Referência Planimétrica: ETRS 89; Projeção cartográfica: Transversa de Mercator; Exatidão Planimétrica (e.m.q.) <= 0,18m; Processo de Homologação n.º 2013-10-14/ Proc. 233/DGT; Precisão posicional nominal de reprodução: 0 m; Propriedade: Câmara Municipal de Lisboa</small>		
<small>Informação oro-hidrográfica tridimensional do concelho de Lisboa à escala 1:1.000, produzida pelo Consórcio Pregale, Lda/Valverde SIG, S.A. - Cobertura de 2011; Sistema de Referência: ETRS 89; Projeção cartográfica: Transversa de Mercator - Datum Altimétrico Cascais; Exatidão Posicional Altimétrica <=0,3m; Processo de Homologação n.º 2013-10-14/ Proc. 233/DGT; Propriedade: Câmara Municipal de Lisboa</small>		

ESTE DESENHO É PROPRIEDADE DA CÂMARA MUNICIPAL DE LISBOA, E NÃO PODE SER REPRODUZIDO, DIVULGADO OU COPIADO NO TODO OU NA PARTE, SEM AUTORIZAÇÃO EXPRESSA. RESERVADOS TODOS OS DIREITOS PELA LEGISLAÇÃO EM VIGOR. DEC. LEI 63/85 (14 DE MARÇO)

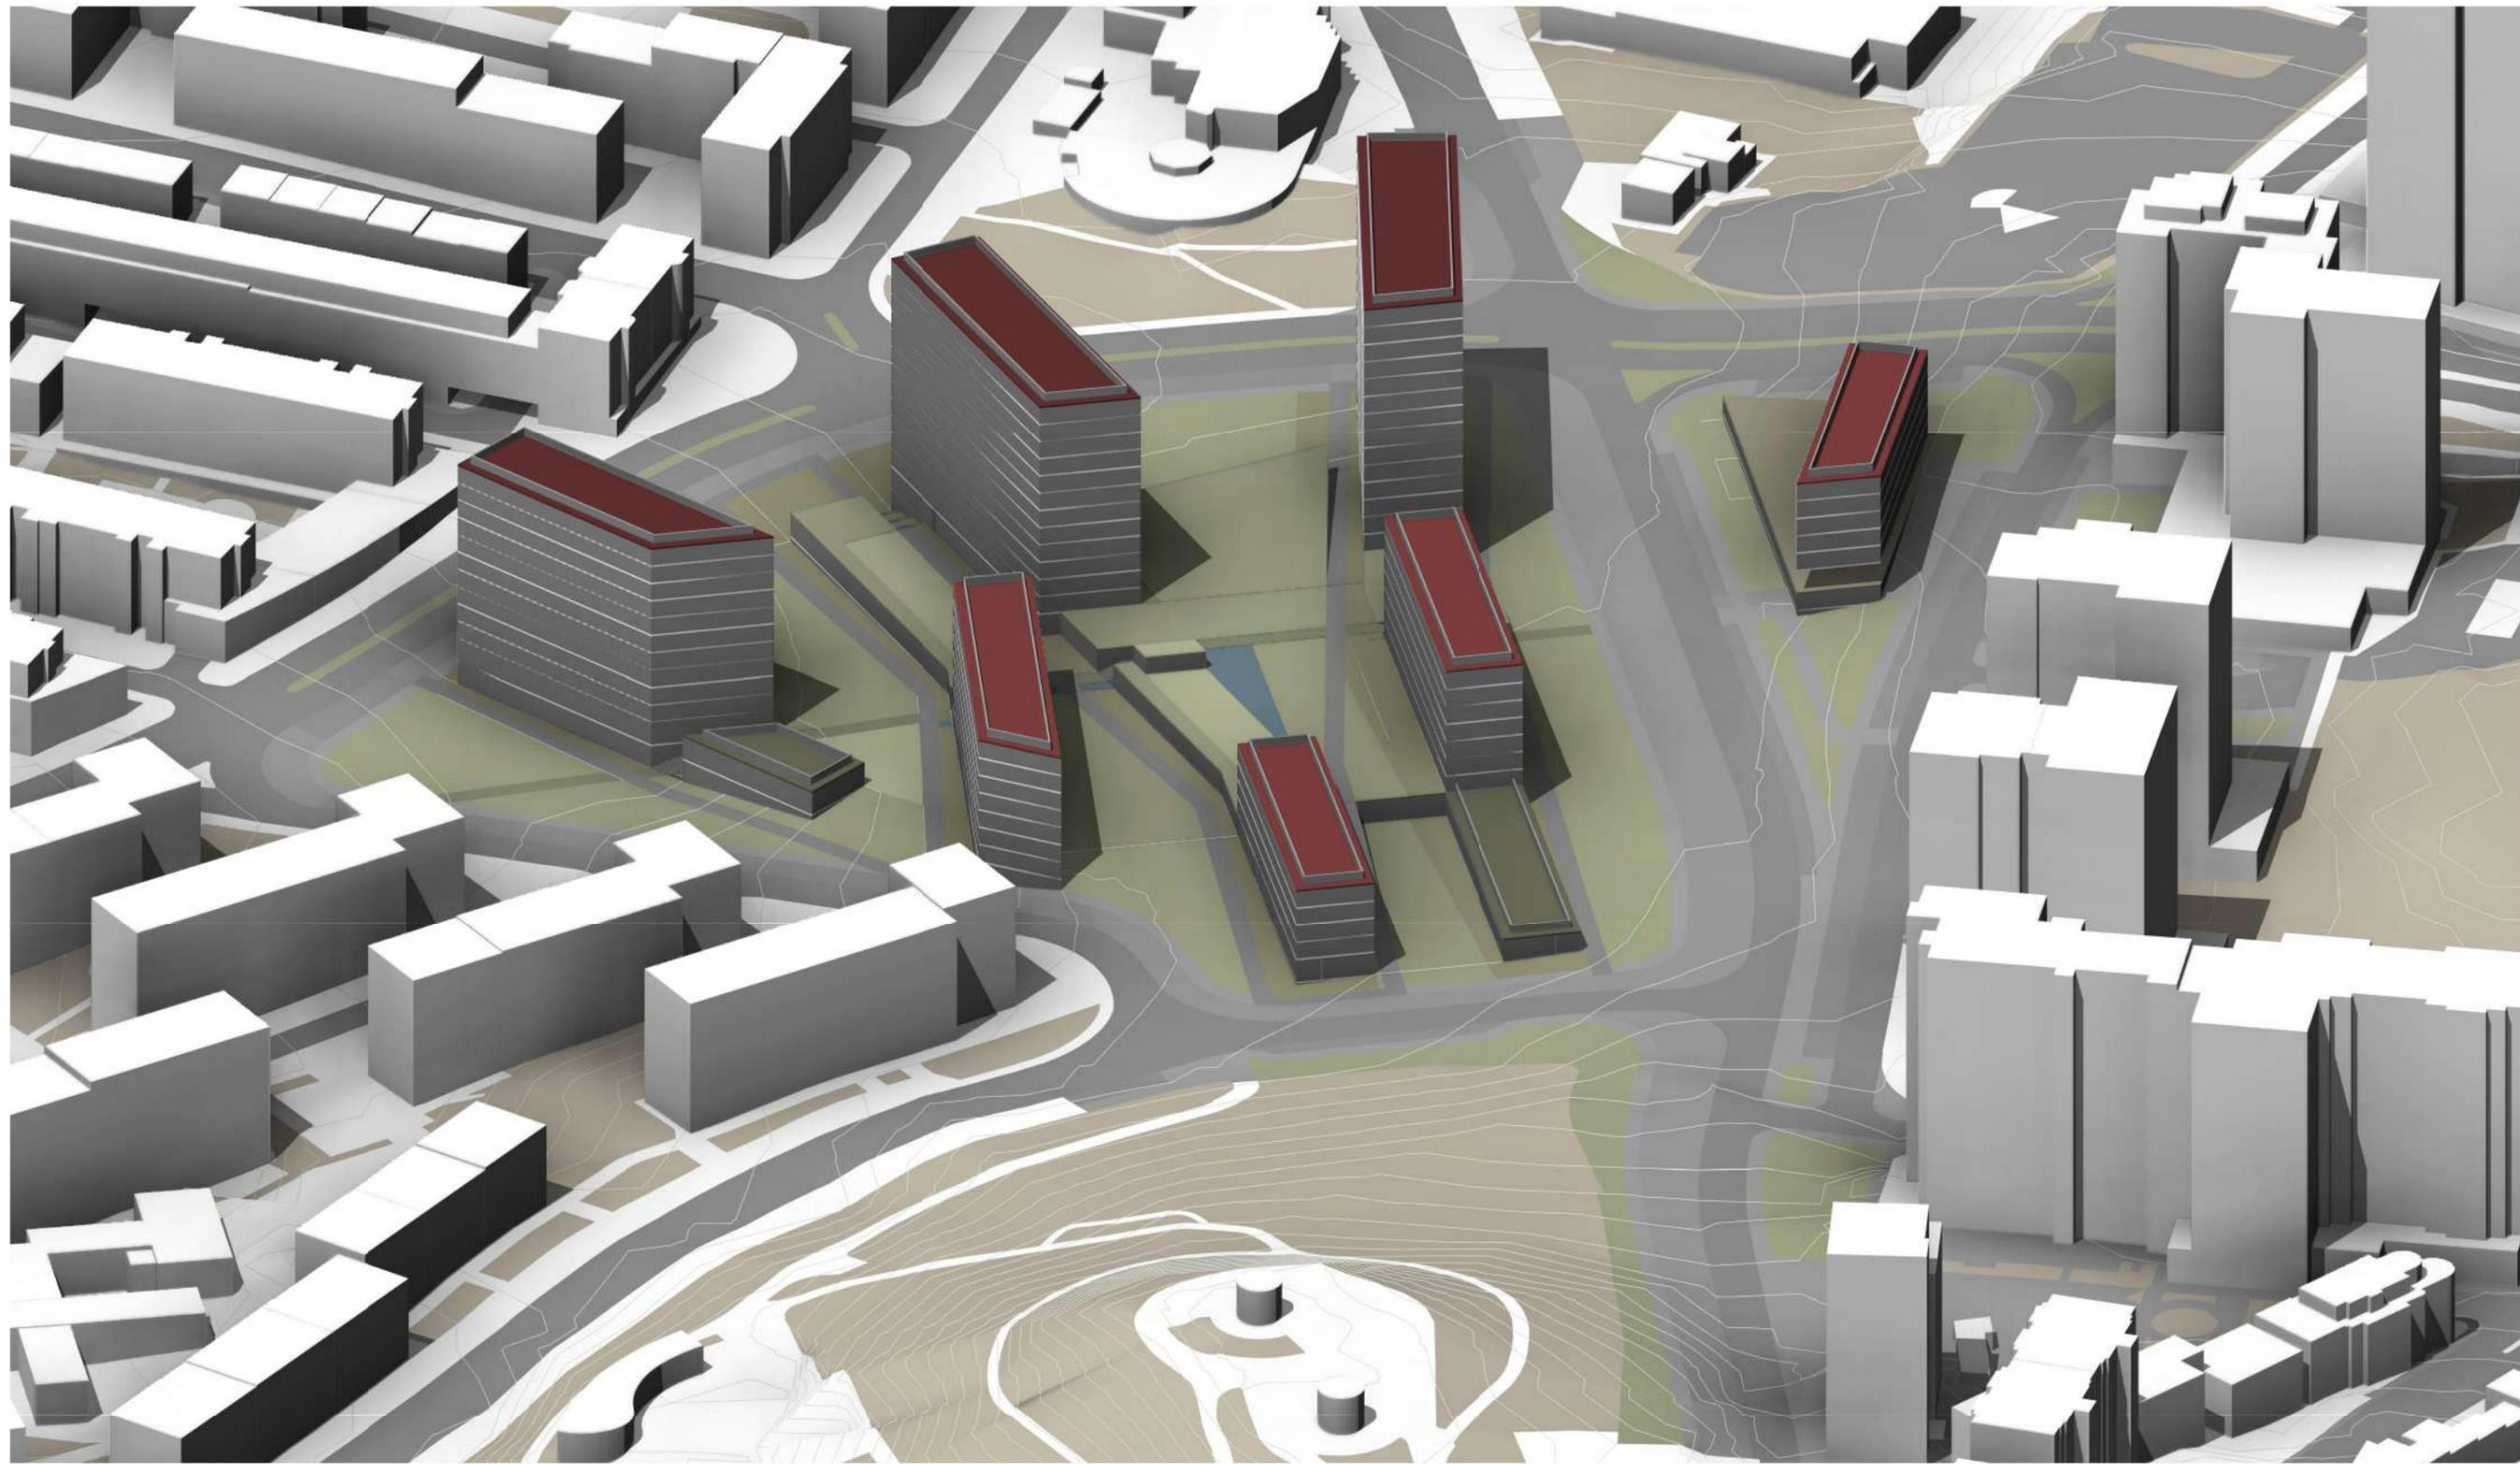

SIMULAÇÃO VIRTUAL (E-O)



CÂMARA MUNICIPAL DE LISBOA
Grupo de Trabalho do Programa Renda Acessível

OPERAÇÃO RENDA ACESSÍVEL - ALTO DO RESTELO

13_PRA_ALTO DO RESTELO A

ELEMENTOS CONSTITUINTES
SIMULAÇÃO VIRTUAL

Coordenador do Grupo de Trabalho do Programa Renda Acessível
Arq.º Sara Ribeiro
Equipa de Projecto
Arq.º André Mendes | Arq.º Ana Correia | Arq.º Paulo Fontalinha
Arq.º João Veríssimo | Eng.º Marco Rodrigues

JANEIRO 2021

904

Ortofotocartografia do concelho de Lisboa à escala 1:1.000, produzida pelo Consórcio Pregale, Lda/Valverde SIG, S.A. - Cobertura de 2011; Sistema de Referência Planimétrica: ETRS 89; Projeção cartográfica: Transversa de Mercator; Exatidão Planimétrica (e.m.q.) <= 0,18m; Processo de Homologação n.º 2013-10-14/ Proc. 233/DGT; Precisão posicional nominal de reprodução: 0 m; Propriedade: Câmara Municipal de Lisboa
Informação oro-hidrográfica tridimensional do concelho de Lisboa à escala 1:1.000, produzida pelo Consórcio Pregale, Lda/Valverde SIG, S.A. - Cobertura de 2011; Sistema de Referência: ETRS 89; Projeção cartográfica: Transversa de Mercator - Datum Altimétrico Cascais; Exatidão Posicional Altimétrica <=0,3m; Processo de Homologação n.º 2013-10-14/ Proc. 233/DGT; Propriedade: Câmara Municipal de Lisboa