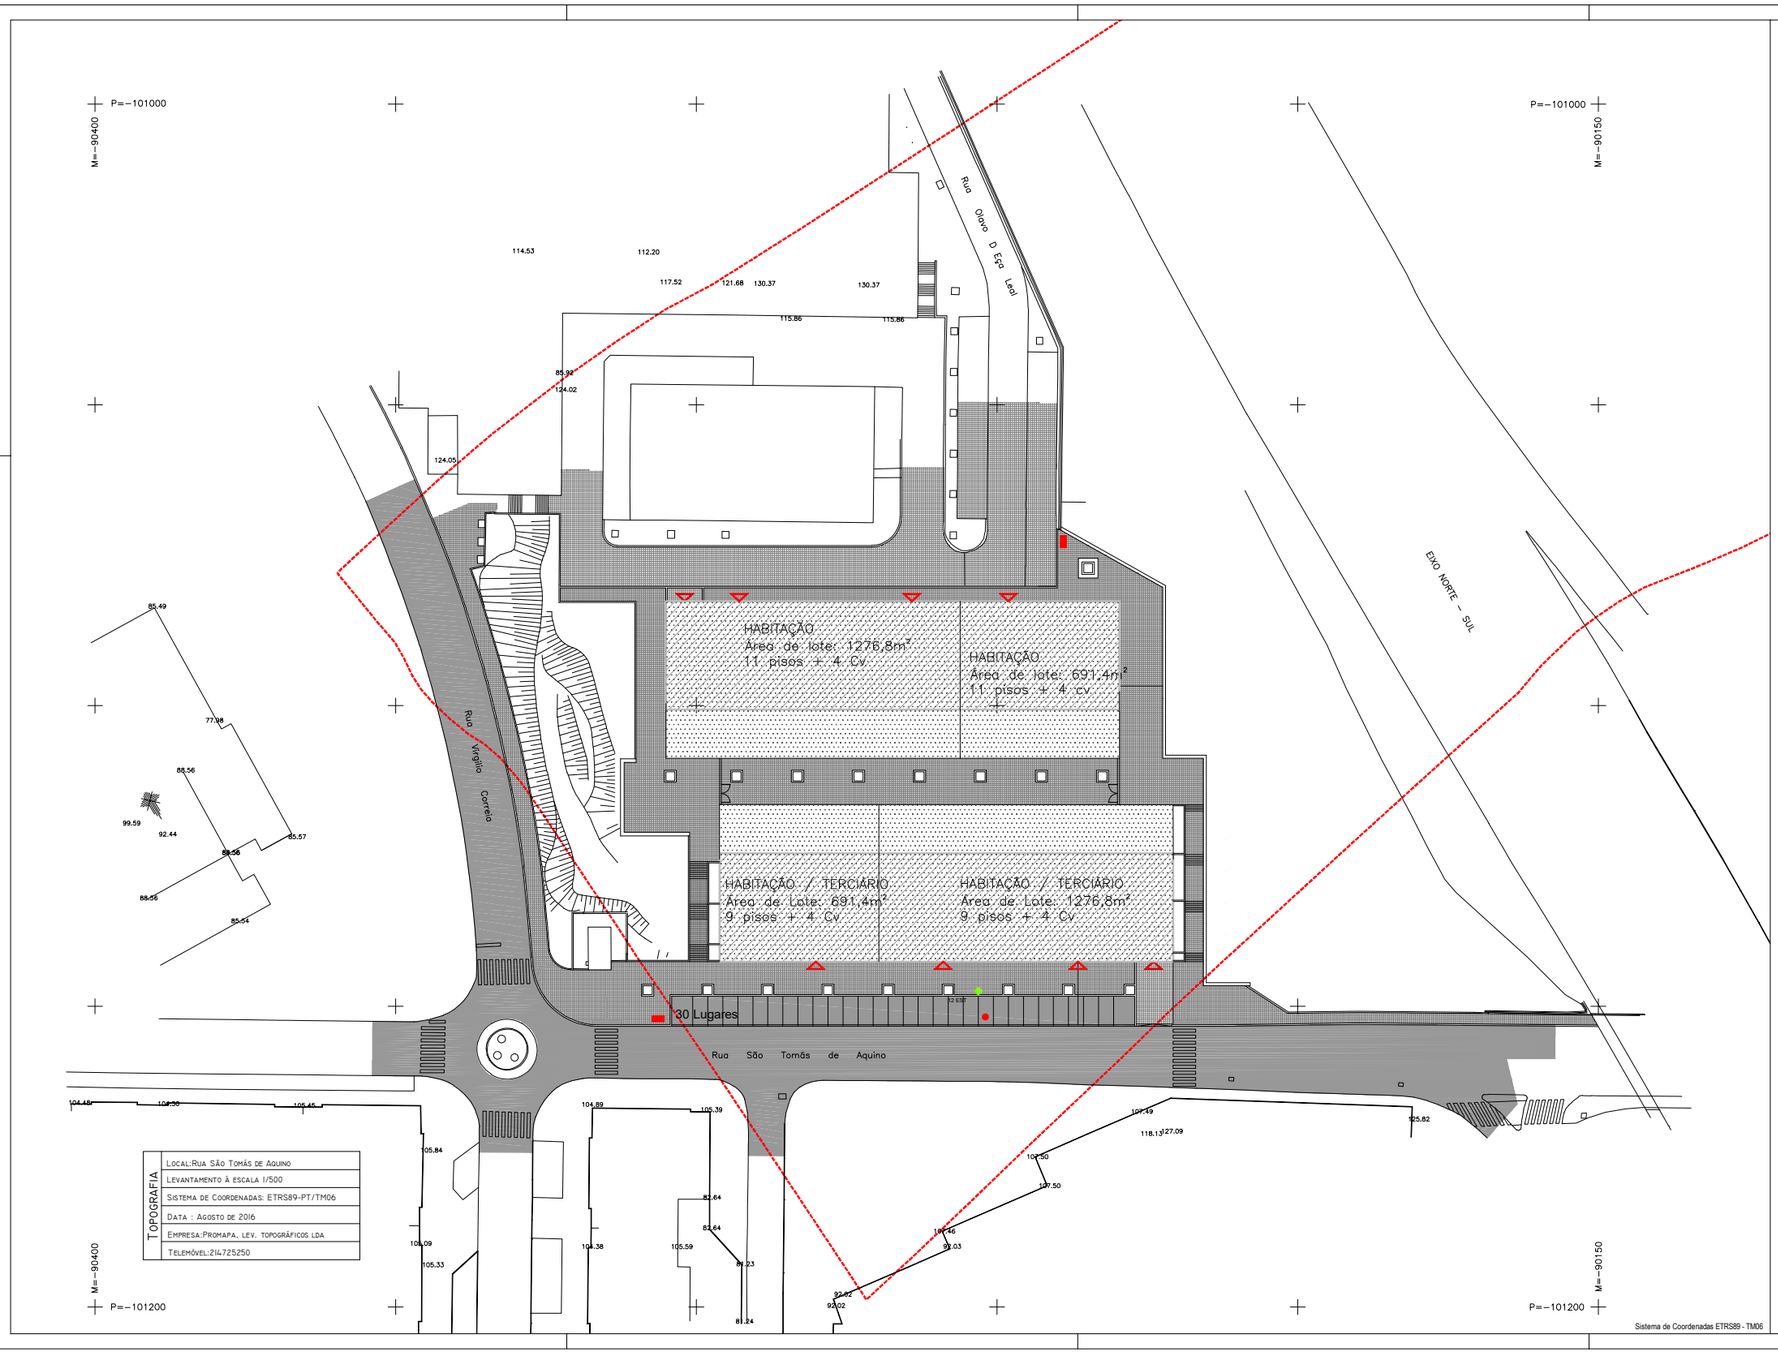

N

LEGENDA

Limite da área de Loteamento a alterar (Alvará 5/90, 19 de janeiro)

REDE EPAL EXISTENTE

Pavimento em calçada vidraço - passeios

Pavimento em calçada vidraço - acesso viário aos lotes e vias existentes a manter

Pavimento em betuminoso

Pavimentos tácteis direcionais e de alerta

EQUIPAMENTOS URBANOS

Depósito de resíduos - vidrões

Parquímetro a relocalizar

Parquímetro - nova implantação proposta

ACESSOS AO EDIFICADO

Acesso viário

Acesso pedonal

TODAS AS DIMENSÕES CONSTANTES DESTE DESENHO DEVERÃO SER DEVIDAMENTE VERIFICADAS NO LOCAL.

URBANISMO - ARQUITECTURA

CPU ARCHITECTS INTERNATIONAL

CPU ARCHITECTS INTERNATIONAL, LDA
AV. 24 DE JULHO,50 1200-888 LISBOA PORTUGAL
TEL. (+351) 213 959 060 - FAX (+351) 213 959 061

ESTE DESENHO É PROPRIEDADE INTELECTUAL DA CPU, TITULAR DOS DIREITOS MORAIS E PATRIMONIAIS DO PROJECTO DE QUE É PARTE, AO ABRIGO DO DISPOSTO NA ALÍNEA L) DO N.º1 DO ART. 10º E DO N.º1 DO ART. 16º DO "CÓDIGO DO DIREITO DE AUTOR E DOS DIREITOS CONEXOS", NÃO PODENDO SER REPRODUZIDO OU USADO PARA QUALQUER PROPÓSITO A NÃO SER O AQUI INDICADO, SEM PRÉVIA AUTORIZAÇÃO ESCRITA.

CLIENTE

FUNDAÇÃO ABOIM SANDE LEMOS

PLANO

LOTEAMENTO - LICENCIAMENTO
LOTEAMENTO DA QTª DO LACTÁRIO

LOCAL: LARANJEIRAS

FASE: OPERAÇÃO DE LOTEAMENTO - LICENCIAMENTO

DESIGNAÇÃO

INFRA-ESTRUTURAS
Rede viária, pavimentos e equipamentos

DATA	REVISÃO Nº	Nº DESENHO
ABRIL 2019	00	16-0015UR-013B
VISTO		

ESCALA

ESCALA 1/500

0 10 20 30 40 50 m

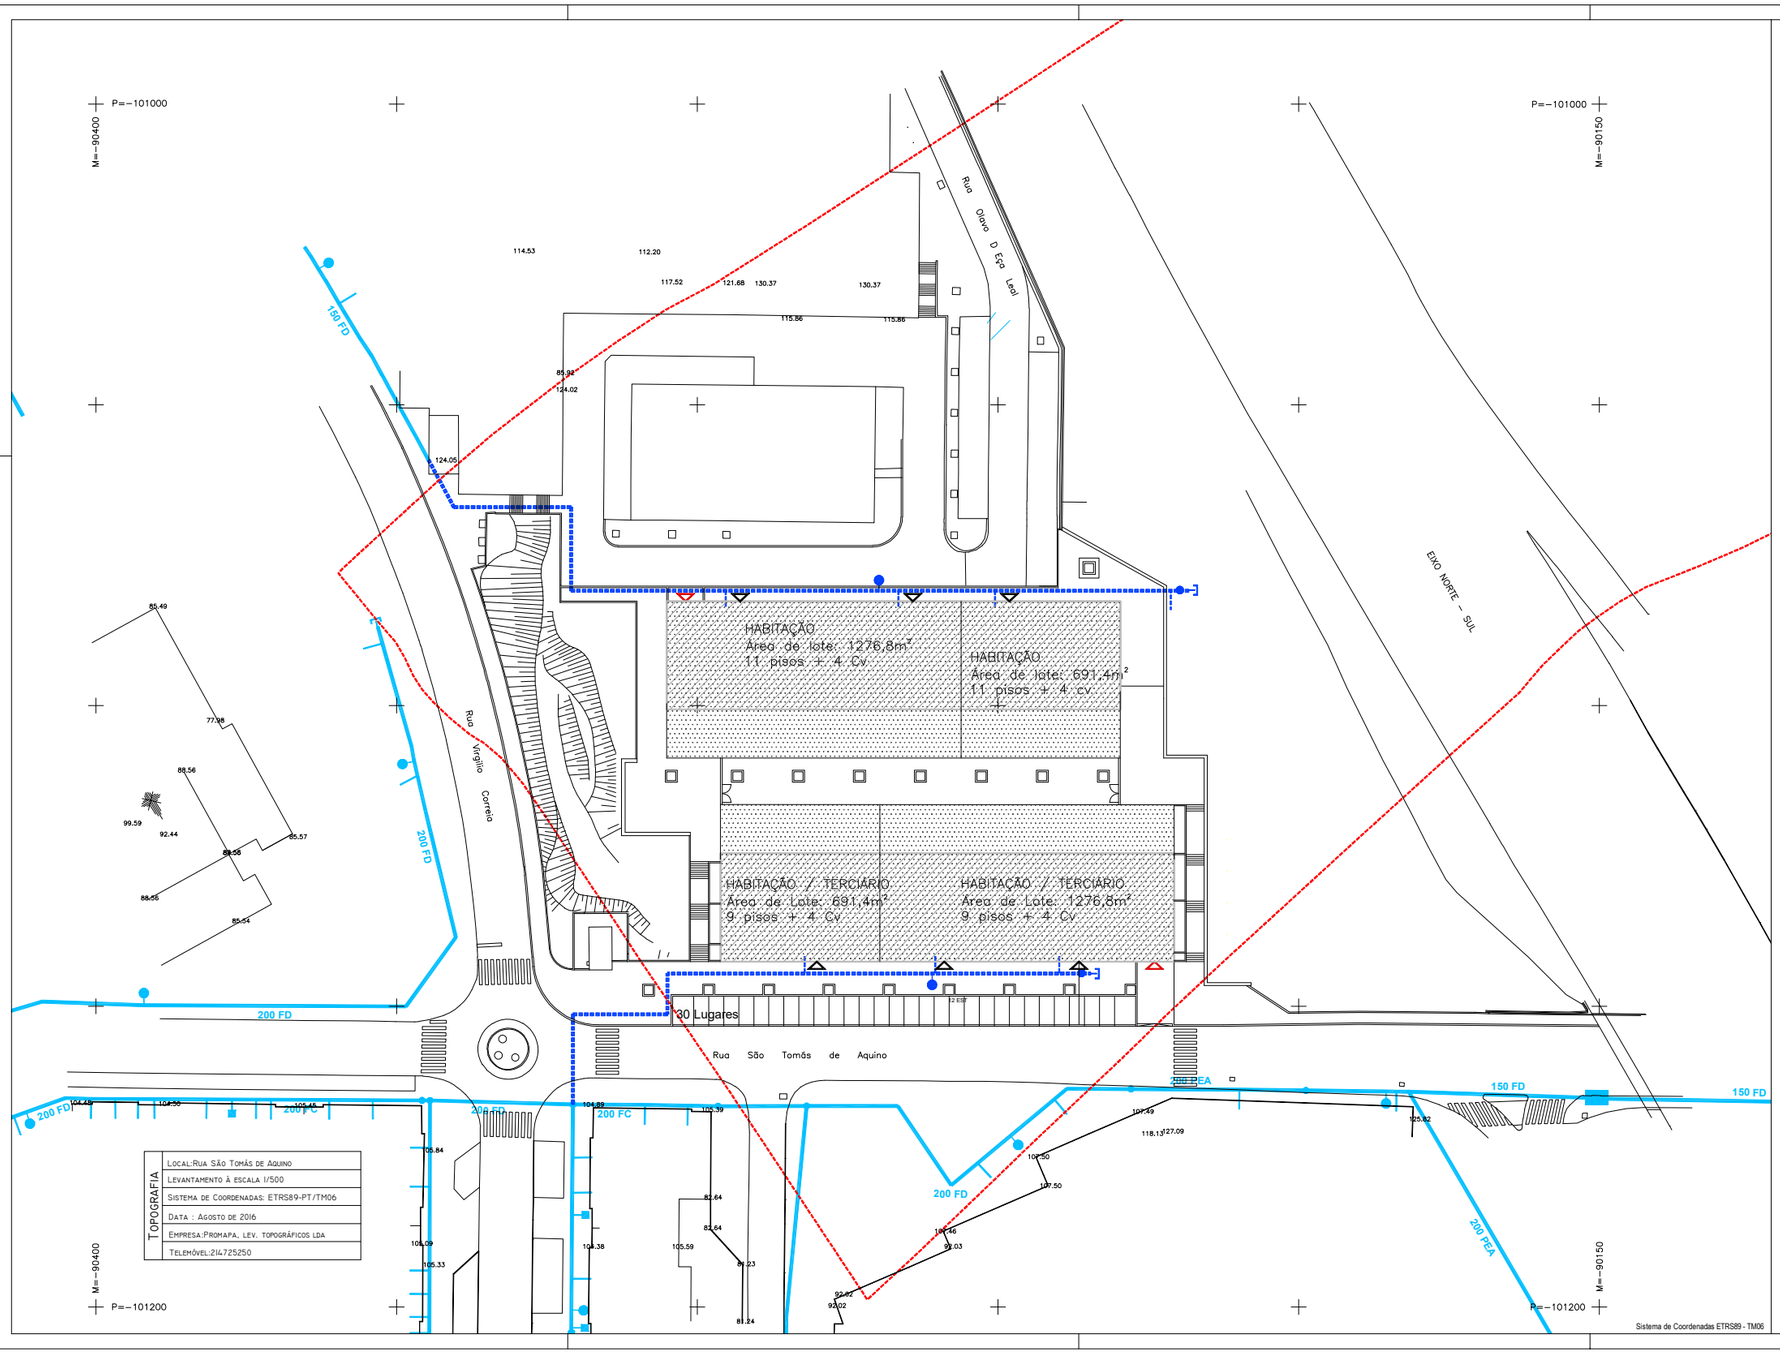

N

LEGENDA

- Limite da área de Loteamento a alterar (Alvará 5/90, 19 de janeiro)

REDE EPAL EXISTENTE

- Conduta Distribuidora 160/200
- Ramal predial
- Marco de água
- Bi de sinistro
- Extremo de rede
- Serviço de incêndio
- Caixas e inf.no subsolo

REDE PROPOSTA

- Conduta Distribuidora
- Ramal predial
- Marco de água
- Extremo de rede
- Válvula de seccionamento

TODAS AS DIMENSÕES CONSTANTES DESTE DESENHO DEVERÃO SER DEVIDAMENTE VERIFICADAS NO LOCAL.

URBANISMO - ARQUITECTURA

CPU ARCHITECTS INTERNATIONAL, LDA
AV. 24 DE JULHO,50 1200-868 LISBOA PORTUGAL
TEL. (+351) 213 939 060 - FAX (+351) 213 939 061

ESTE DESENHO É PROPRIEDADE INTELECTUAL DA CPU, TITULAR DOS DIREITOS MORAIS E PATRIMONIAIS DO PROJECTO DE QUE É PARTE, AO ABRIGO DO DISPOSTO NA ALÍNEA b) DO Nº1 DO ART. 16º E DO Nº1 DO ART. 19º DO "CÓDIGO DO DIREITO DE AUTOR E DOS DIREITOS CONEXOS", NÃO PODENDO SER REPRODUZIDO OU USADO PARA QUALQUER PROPÓSITO A NÃO SER O AQUI INDICADO, SEM PRÉVIA AUTORIZAÇÃO ESCRITA.

CLIENTE

FUNDAÇÃO ABOIM SANDE LEMOS

PLANO

LOTEAMENTO - LICENCIAMENTO
LOTEAMENTO DA QTª DO LACTÁRIO

LOCAL: LARANJEIRAS

FASE: OPERAÇÃO DE LOTEAMENTO - LICENCIAMENTO

DESIGNAÇÃO

INFRA-ESTRUTURAS
Rede de abastecimento de água

DATA	REVISÃO Nº	Nº DESENHO
ABRIL 2019	00	16-0015UR-013C

VISTO

ESCALA

ESCALA 1 / 500

0 5 10 15 20 25 m

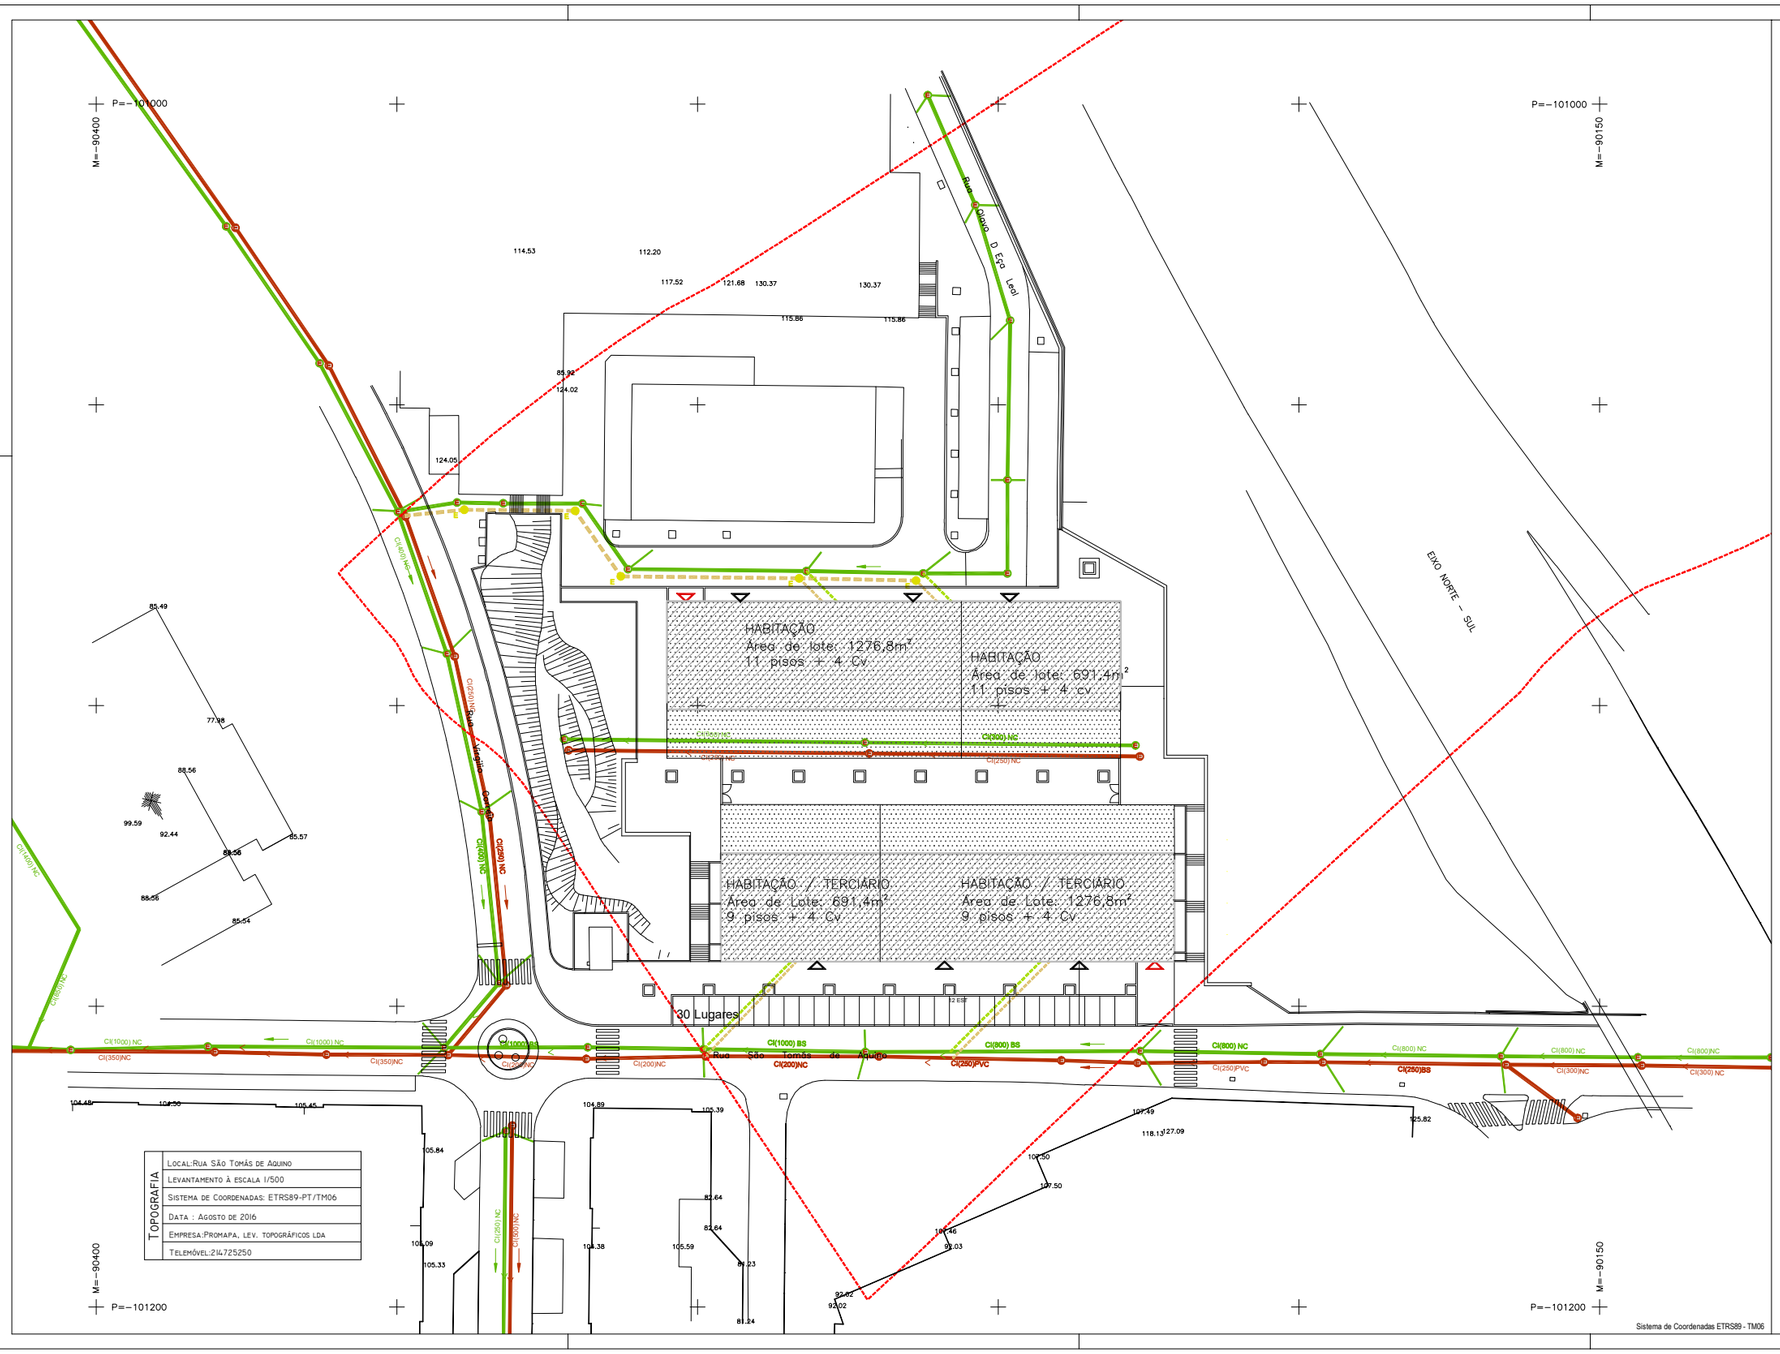

N

LEGENDA

- Limite da área de Loteamento a alterar (Alvará 5/90, 19 de janeiro)

REDE EXISTENTE

- Rede de drenagem de águas residuais domésticas
- Rede de drenagem de águas pluviais
- Caixa de esgoto rede doméstica
- Caixa de esgoto de rede de pluviais

REDE PROPOSTA

- Tubagem de esgotos domésticos
- Ramal predial (esgotos domésticos)
- Caixa de esgoto doméstico
- Ramal predial (esgotos pluviais)

TODAS AS DIMENSÕES CONSTANTES DESTE DESENHO DEVERÃO SER DEVIDAMENTE VERIFICADAS NO LOCAL.

URBANISMO - ARQUITECTURA

CPU ARCHITECTS INTERNATIONAL, LDA
AV. 24 DE JULHO,50 1200-868 LISBOA PORTUGAL
TEL. (+351) 213 959 080 - FAX (+351) 213 959 081

ESTE DESENHO É PROPRIEDADE INTELECTUAL DA CPU, TITULAR DOS DIREITOS MORAIS E PATRIMONIAIS DO PROJECTO DE QUE É PARTE, AO ABRIGO DO DISPOSTO NA ALÍNEA b) DO Nº 2DO ART. 10º E DO Nº1 DO ART. 19º DO "CÓDIGO DO DIREITO DE AUTOR E DOS DIREITOS CONEXOS", NÃO PODENDO SER REPRODUZIDO OU USADO PARA QUALQUER PROPÓSITO A NÃO SER O AQUI INDICADO, SEM PRÉVIA AUTORIZAÇÃO ESCRITA.

CLIENTE

FUNDAÇÃO ABOIM SANDE LEMOS

PLANO

LOTEAMENTO - LICENCIAMENTO
LOTEAMENTO DA QTª DO LACTÁRIO

LOCAL: LARANJEIRAS

FASE: OPERAÇÃO DE LOTEAMENTO - LICENCIAMENTO

DESIGNAÇÃO

INFRA-ESTRUTURAS
Rede de drenagem de esgotos

DATA	REVISÃO Nº	Nº DESENHO
ABRIL 2019	00	16-0015UR-013D

VISTO

ESCALA

ESCALA 1/500

0 5 10 15 20 25 m

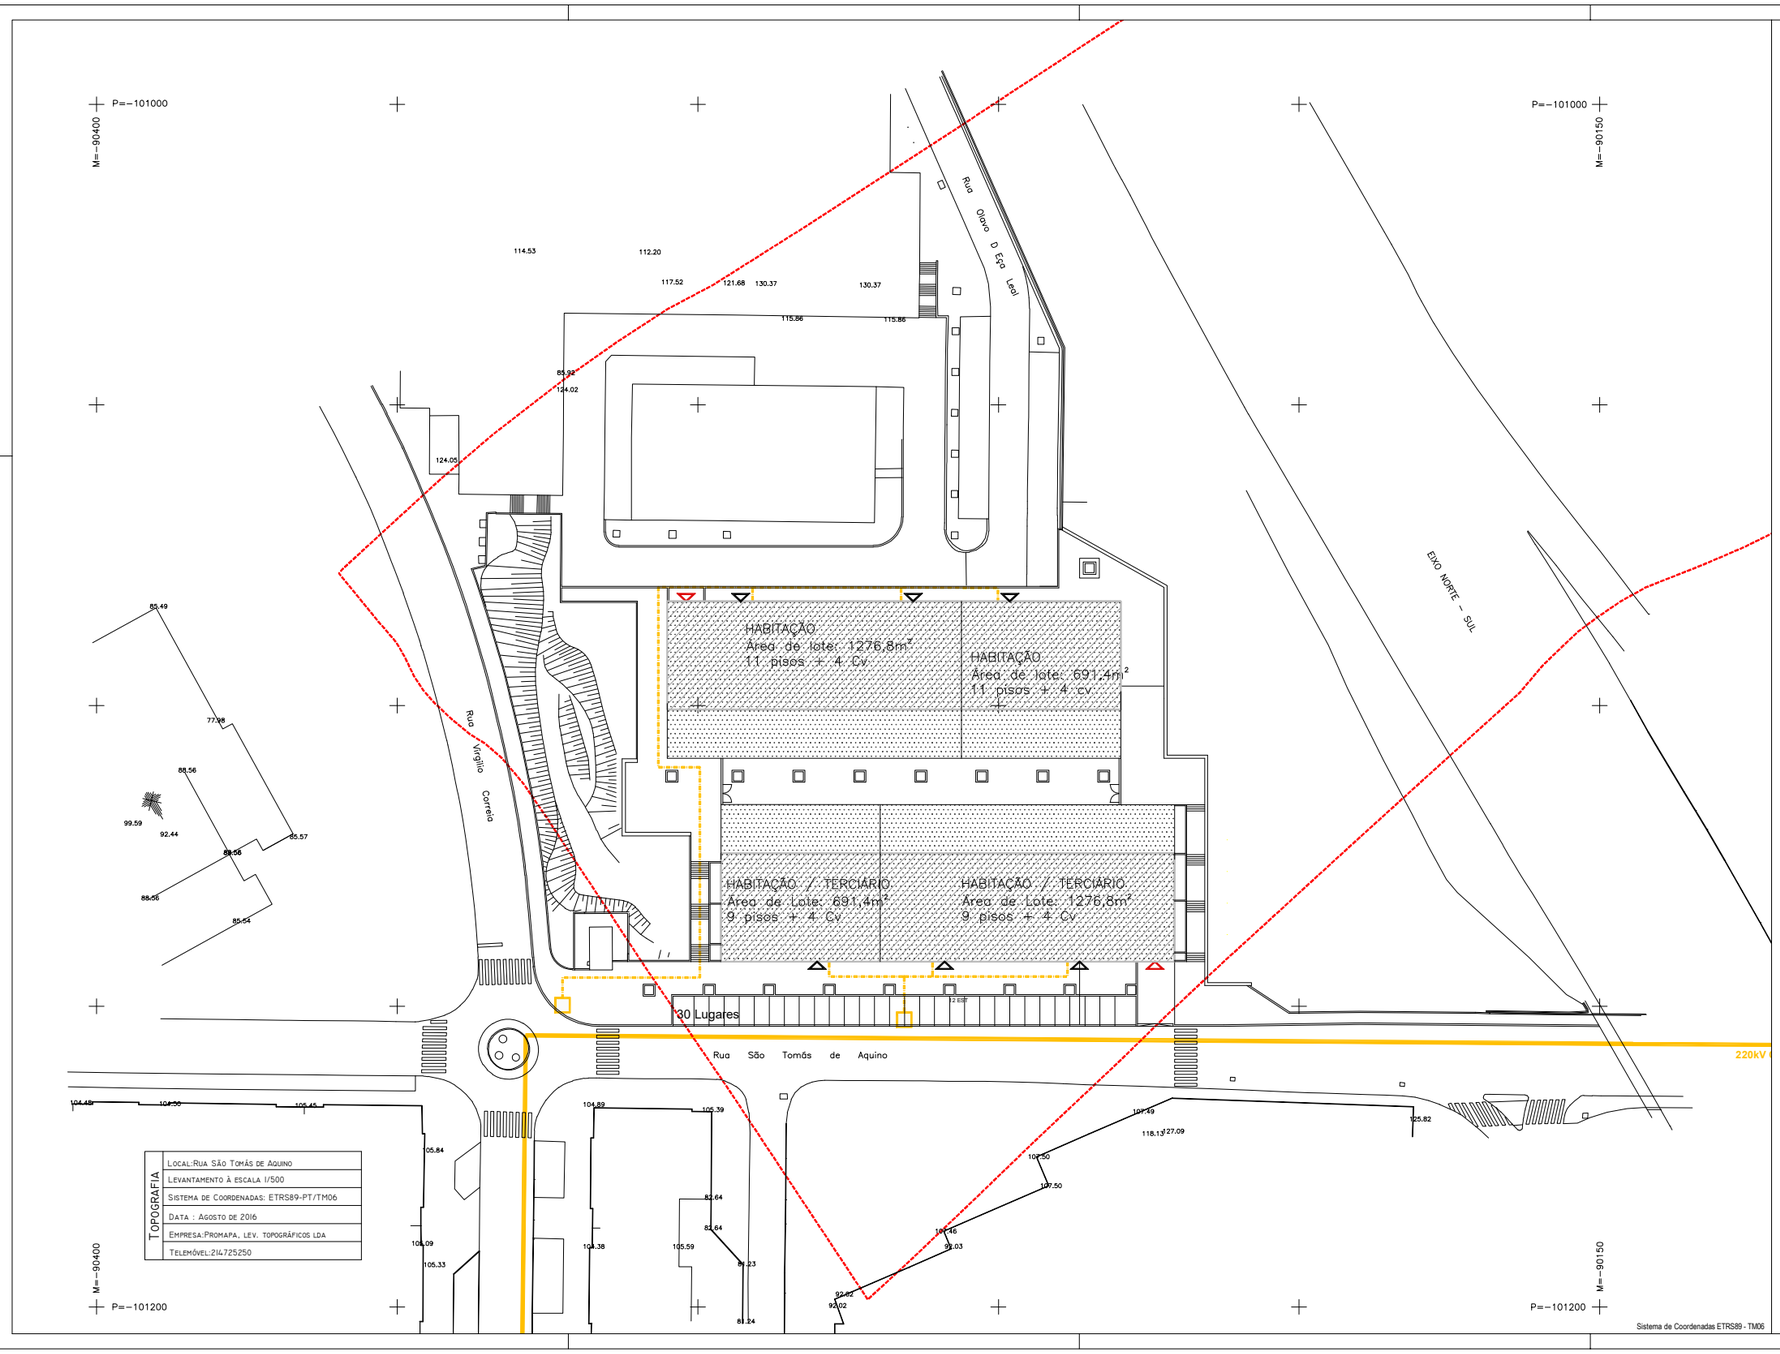

TOPOGRAFIA	
	Local:Rua São Tomás de Aquino
	Levantamento à escala 1/500
	Sistema de Coordenadas: ETRS89-PT/TM06
	Data : Agosto de 2016
	Empresa:Promapa, lev. topográficos lda
	Telemóvel:214725250

LEGENDA

N

- Limite da área de Loteamento a alterar (Alvará 5/90, 19 de janeiro)
- REDE REN
- Linha 220kv Cabo Sub (2127-LCH.SS)
- REDE ELÉTRICA PROPOSTA
- Caixa de ligação à rede existente
- Traçado proposto

TODAS AS DIMENSÕES CONSTANTES DESTE DESENHO DEVERÃO SER DEVIDAMENTE VERIFICADAS NO LOCAL.

URBANISMO - ARQUITECTURA

CPU ARCHITECTS INTERNATIONAL, LDA
AV. 24 DE JULHO,50 1200-868 LISBOA PORTUGAL
TEL. (+351) 213 959 080 - FAX (+351) 213 959 081

ESTE DESENHO É PROPRIEDADE INTELECTUAL DA CPU, TITULAR DOS DIREITOS MORAIS E PATRIMONIAIS DO PROJECTO DE QUE É PARTE, AO ABRIGO DO DISPOSTO NA ALÍNEA H DO Nº1 DO ART. 9º E DO Nº1 DO ART. 10º DO "CÓDIGO DO DIREITO DE AUTOR E DOS DIREITOS CONEXOS", NÃO PODENDO SER REPRODUZIDO OU USADO PARA QUALQUER PROPÓSITO A NÃO SER O AQUI INDICADO, SEM PRÉVIA AUTORIZAÇÃO ESCRITA.

CLIENTE

FUNDAÇÃO ABOIM SANDE LEMOS

PLANO

LOTEAMENTO - LICENCIAMENTO
LOTEAMENTO DA QTª DO LACTÁRIO

LOCAL: LARANJEIRAS

FASE: OPERAÇÃO DE LOTEMEAMENTO - LICENCIAMENTO

DESIGNAÇÃO

INFRA-ESTRUTURAS
Rede eléctrica

DATA	REVISÃO Nº	Nº DESENHO
ABRIL 2019	00	16-0015UR-013E
VISTO		

ESCALA

ESCALA 1/500

0 5 10 15 20 25 m

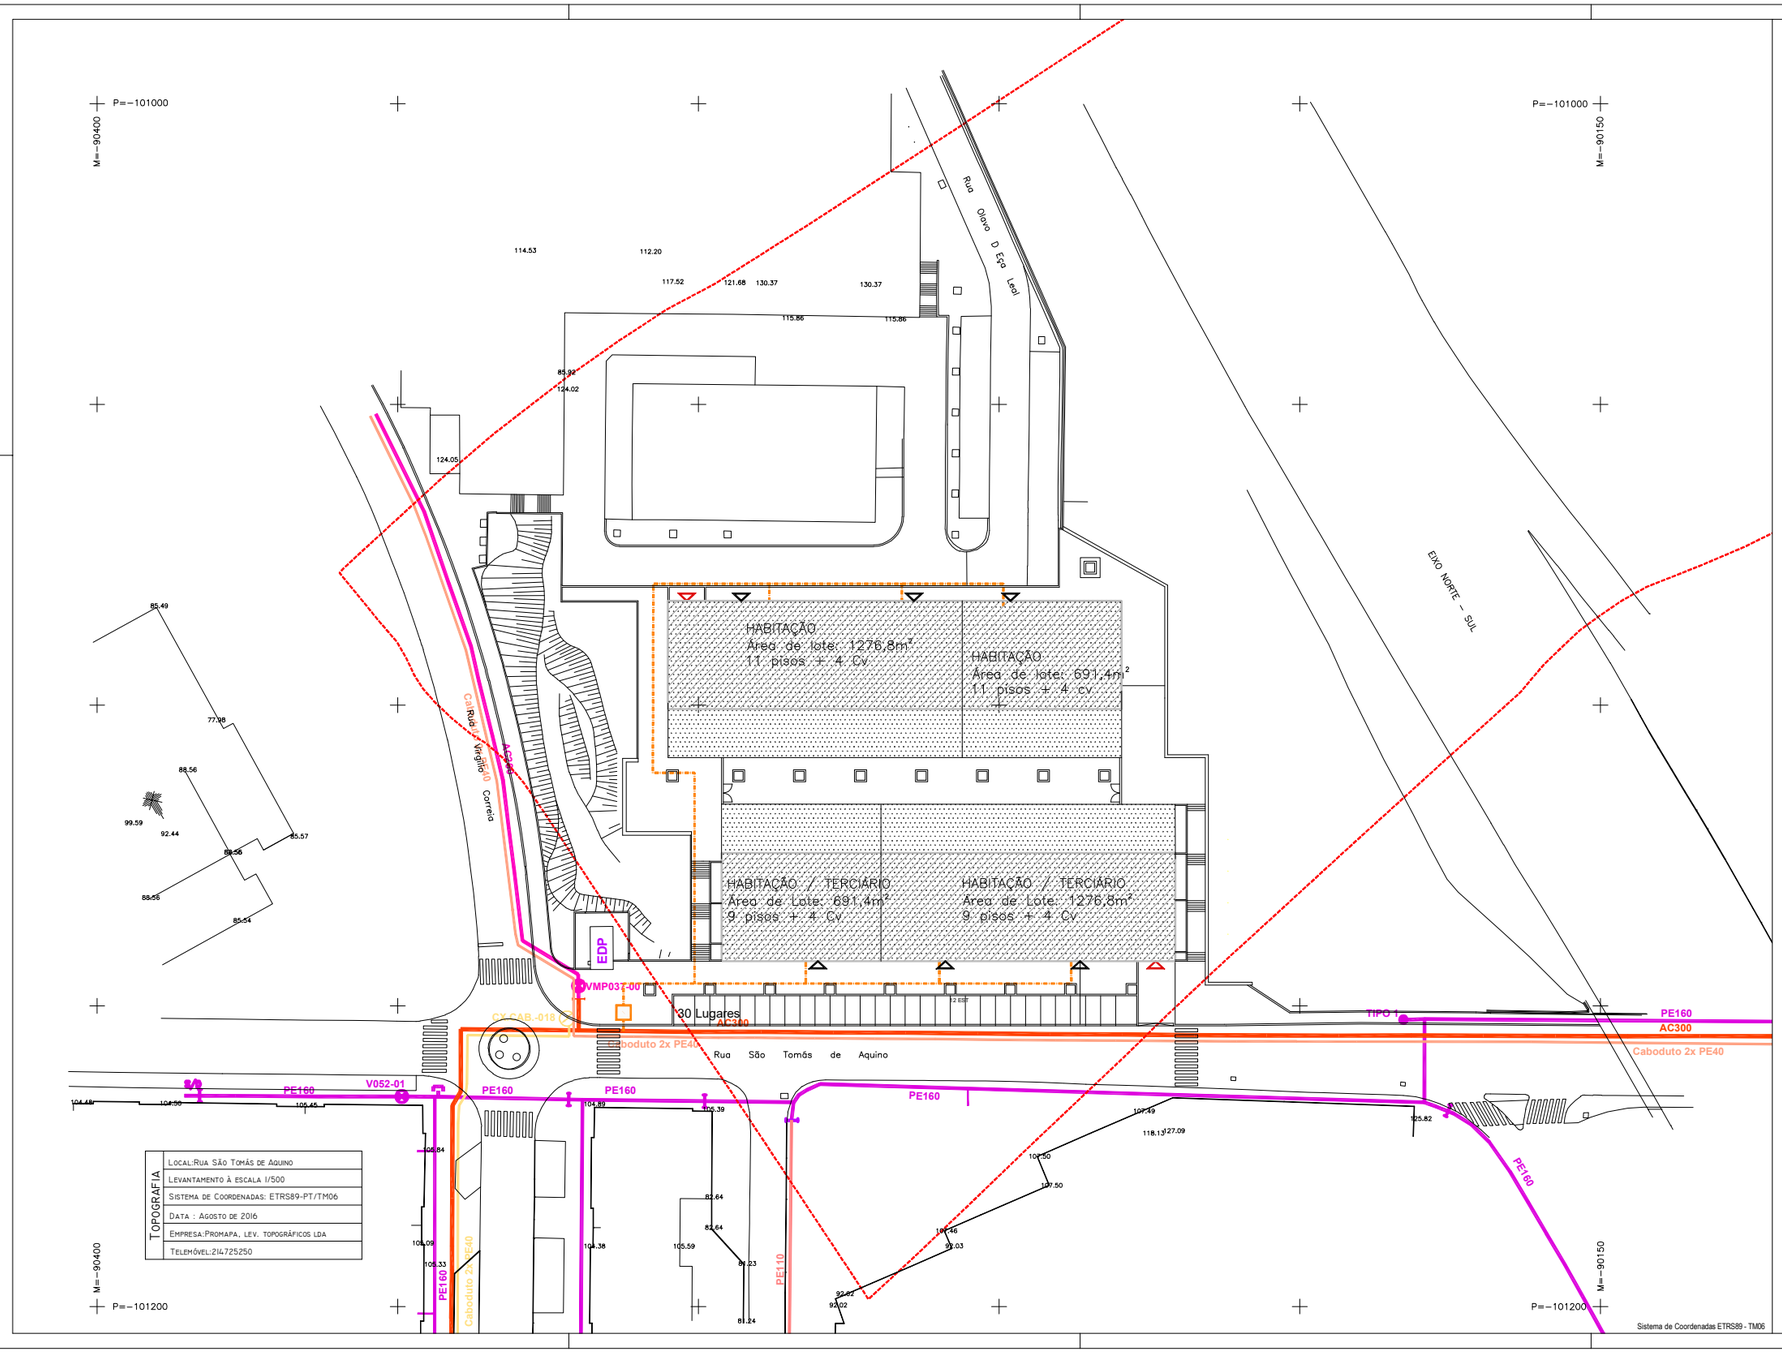

LEGENDA

N

Limite da área de Loteamento a alterar (Alvará 5/90, 19 de janeiro)

REDE DE GÁS EXISTENTE

Rede em aço 4Bar AC300

Rede em aço 4Bar AC200

Rede em aço/PE 1.5Bar PE160

Rede em aço/PE 1.5Bar PE110

Caboduto com fibra ótica 2x PE40

Caboduto 2x PE40

REDE DE GÁS PROPOSTA

Caixa de ligação à rede existente

Traçado proposto

TODAS AS DIMENSÕES CONSTANTES DESTE DESENHO DEVERÃO SER DEVIDAMENTE VERIFICADAS NO LOCAL.

URBANISMO - ARQUITECTURA

CPU ARCHITECTS INTERNATIONAL, LDA
AV. 24 DE JULHO,80 1200-868 LISBOA PORTUGAL
TEL. (+351) 213 939 060 - FAX (+351) 213 939 061

ESTE DESENHO É PROPRIEDADE INTELECTUAL DA CPI-I, TITULAR DOS DIREITOS MORAIS E PATRIMONIAIS DO PROJECTO DE QUE É PARTE, AO ABRIGO DO DISPOSTO NA ALÍNEA h) DO Nº1 DO ART. 10º E DO Nº1 DO ART. 18º DO "CÓDIGO DO DIREITO DE AUTOR E DOS DIREITOS CONEXOS", NÃO PODENDO SER REPRODUZIDO OU USADO PARA QUALQUER PROPÓSITO A NÃO SER O AQUI INDICADO, SEM PRÉVIA AUTORIZAÇÃO ESCRITA.

CLIENTE

FUNDAÇÃO ABOIM SANDE LEMOS

PLANO

LOTEAMENTO - LICENCIAMENTO
LOTEAMENTO DA QTª DO LACTÁRIO

LOCAL: LARANJEIRAS

FASE: OPERAÇÃO DE LOTEAMENTO - LICENCIAMENTO

DESIGNAÇÃO

INFRA-ESTRUTURAS
Rede de gás

DATA	REVISÃO Nº	Nº DESENHO
ABRIL 2019	00	16-0015UR-013F
VISTO		

ESCALA

ESCALA 1/500

0 5 10 15 20 25m

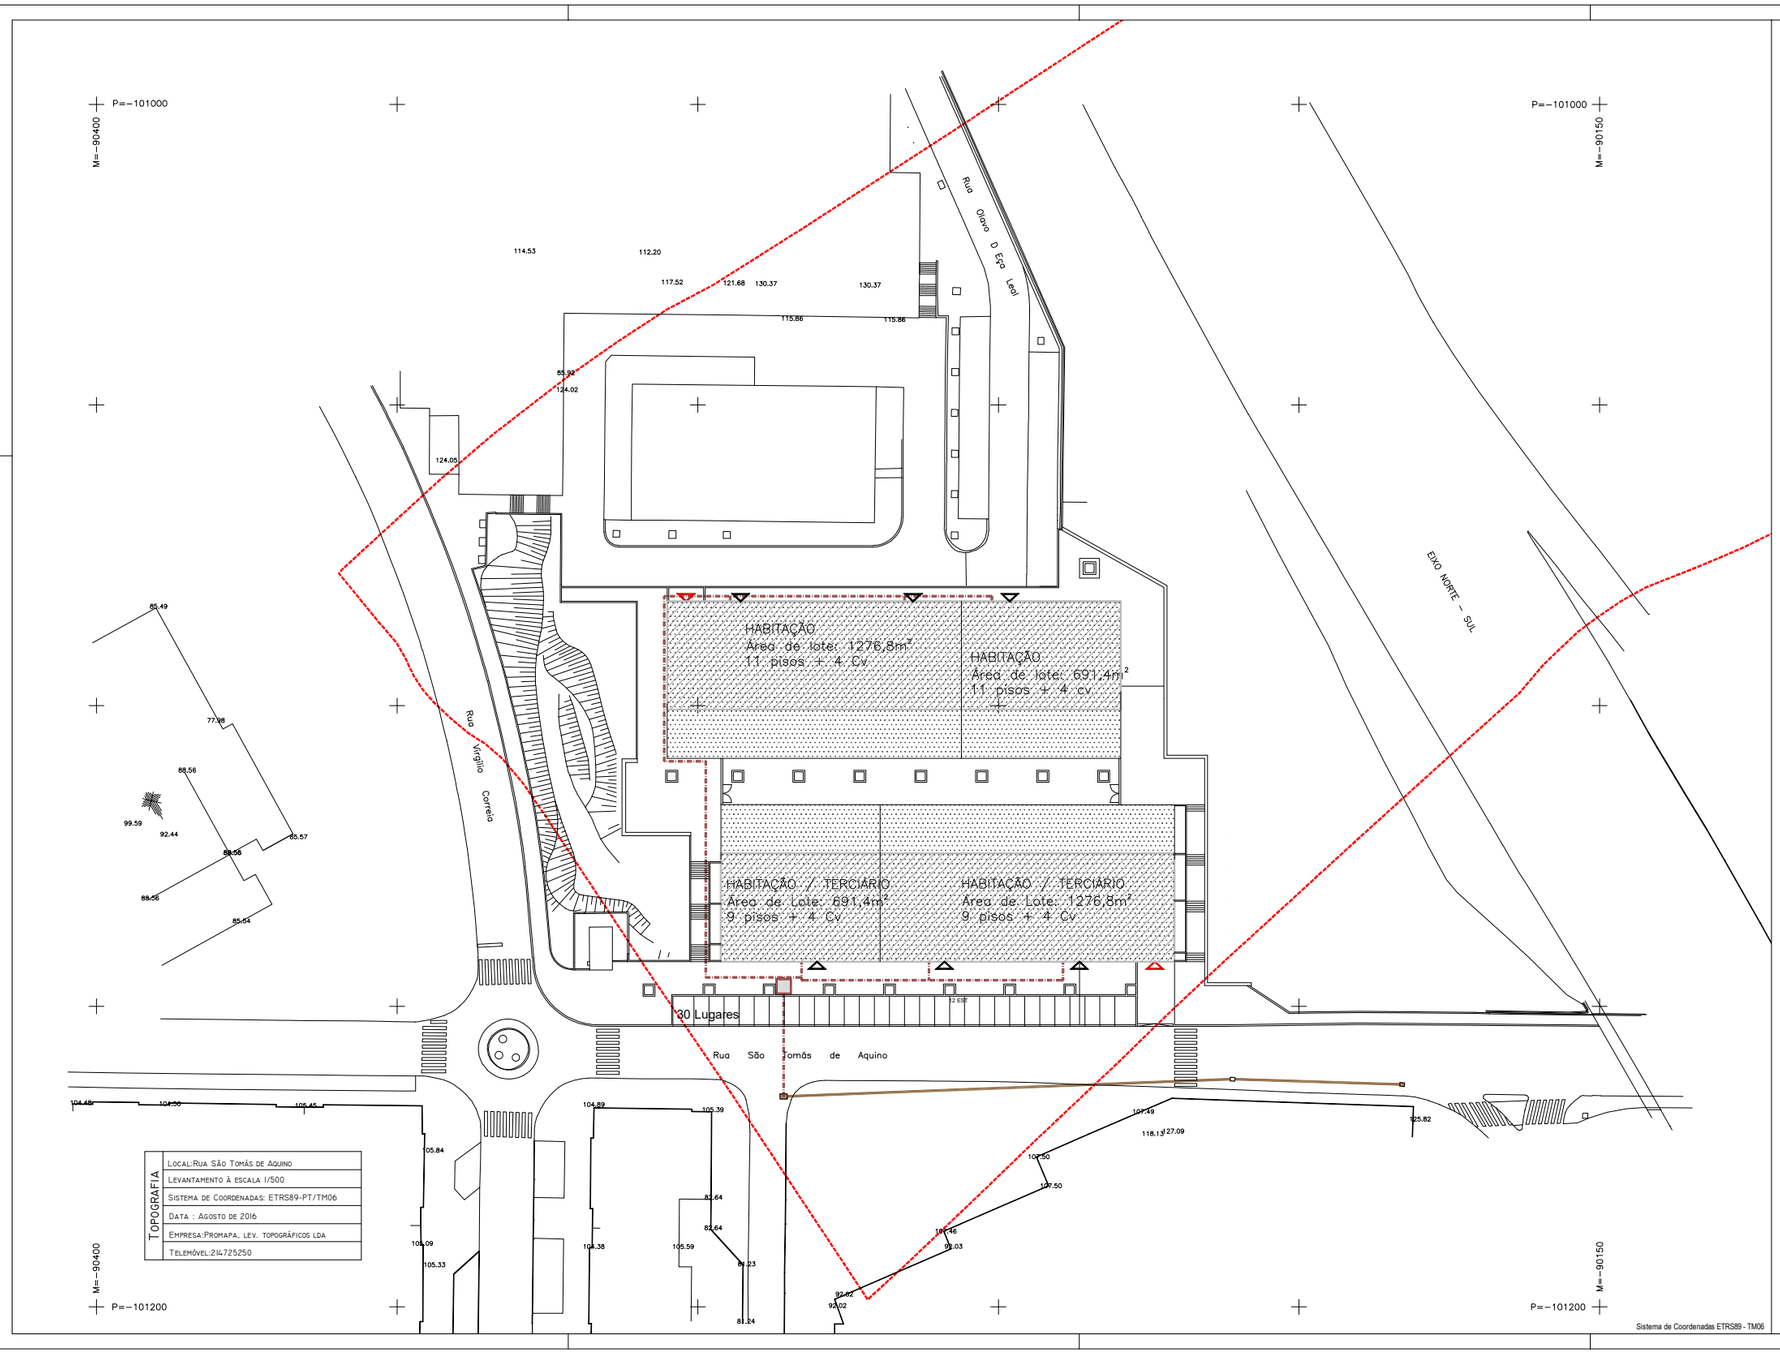

TOPOGRAFIA	
	LOCAL:RUA SÃO TOMÁS DE AQUINO
	LEVANTAMENTO À ESCALA 1/500
	SISTEMA DE COORDENADAS: ETRS89-PT/TM06
	DATA : AGOSTO DE 2016
	EMPRESA:PROMAPA, LEV. TOPOGRÁFICOS LDA
	TELEMÓVEL:214725250

Sistema de Coordenadas ETRS89 - TM06

LEGENDA

- Limite da área de Loteamento a alterar (Alvará 5/90, 19 de janeiro)
- Rede telecom PT existente
- Rede de ligação proposta
- Caixa de visita existente
- Caixa de ligação proposta

TODAS AS DIMENSÕES CONSTANTES DESTE DESENHO DEVERÃO SER DEVIDAMENTE VERIFICADAS NO LOCAL.

URBANISMO - ARQUITECTURA

CPU ARCHITECTS INTERNATIONAL, LDA
AV. 24 DE JULHO,50 1200-868 LISBOA PORTUGAL
TEL. (+351) 213 939 060 - FAX (+351) 213 939 061

ESTE DESENHO É PROPRIEDADE INTELECTUAL DA CPU, TITULAR DOS DIREITOS MORAIS E PATRIMONIAIS DO PROJECTO DE QUE É PARTE, AO ABRIGO DO DISPOSTO NA ALÍNEA b) DO Nº1 DO ART. 15º E DO Nº1 DO ART. 16º DO "CÓDIGO DO DIREITO DE AUTOR E DOS DIREITOS CONEXOS", NÃO PODENDO SER REPRODUZIDO OU USADO PARA QUALQUER PROPÓSITO A NÃO SER O AQUI INDICADO, SEM PRÉVIA AUTORIZAÇÃO ESCRITA.

CLIENTE

FUNDAÇÃO ABOIM SANDE LEMOS

PLANO

LOTEAMENTO - LICENCIAMENTO
LOTEAMENTO DA QTª DO LACTÁRIO

LOCAL: LARANJEIRAS

FASE: OPERAÇÃO DE LOTEAMENTO - LICENCIAMENTO

DESIGNAÇÃO

INFRA-ESTRUTURAS
Rede de telecomunicações

DATA	REVISÃO Nº	Nº DESENHO
ABRIL 2019	00	16-0015UR-013G

VISTO

ESCALA

ESCALA 1 / 500

0 5 10 15 20 25 m