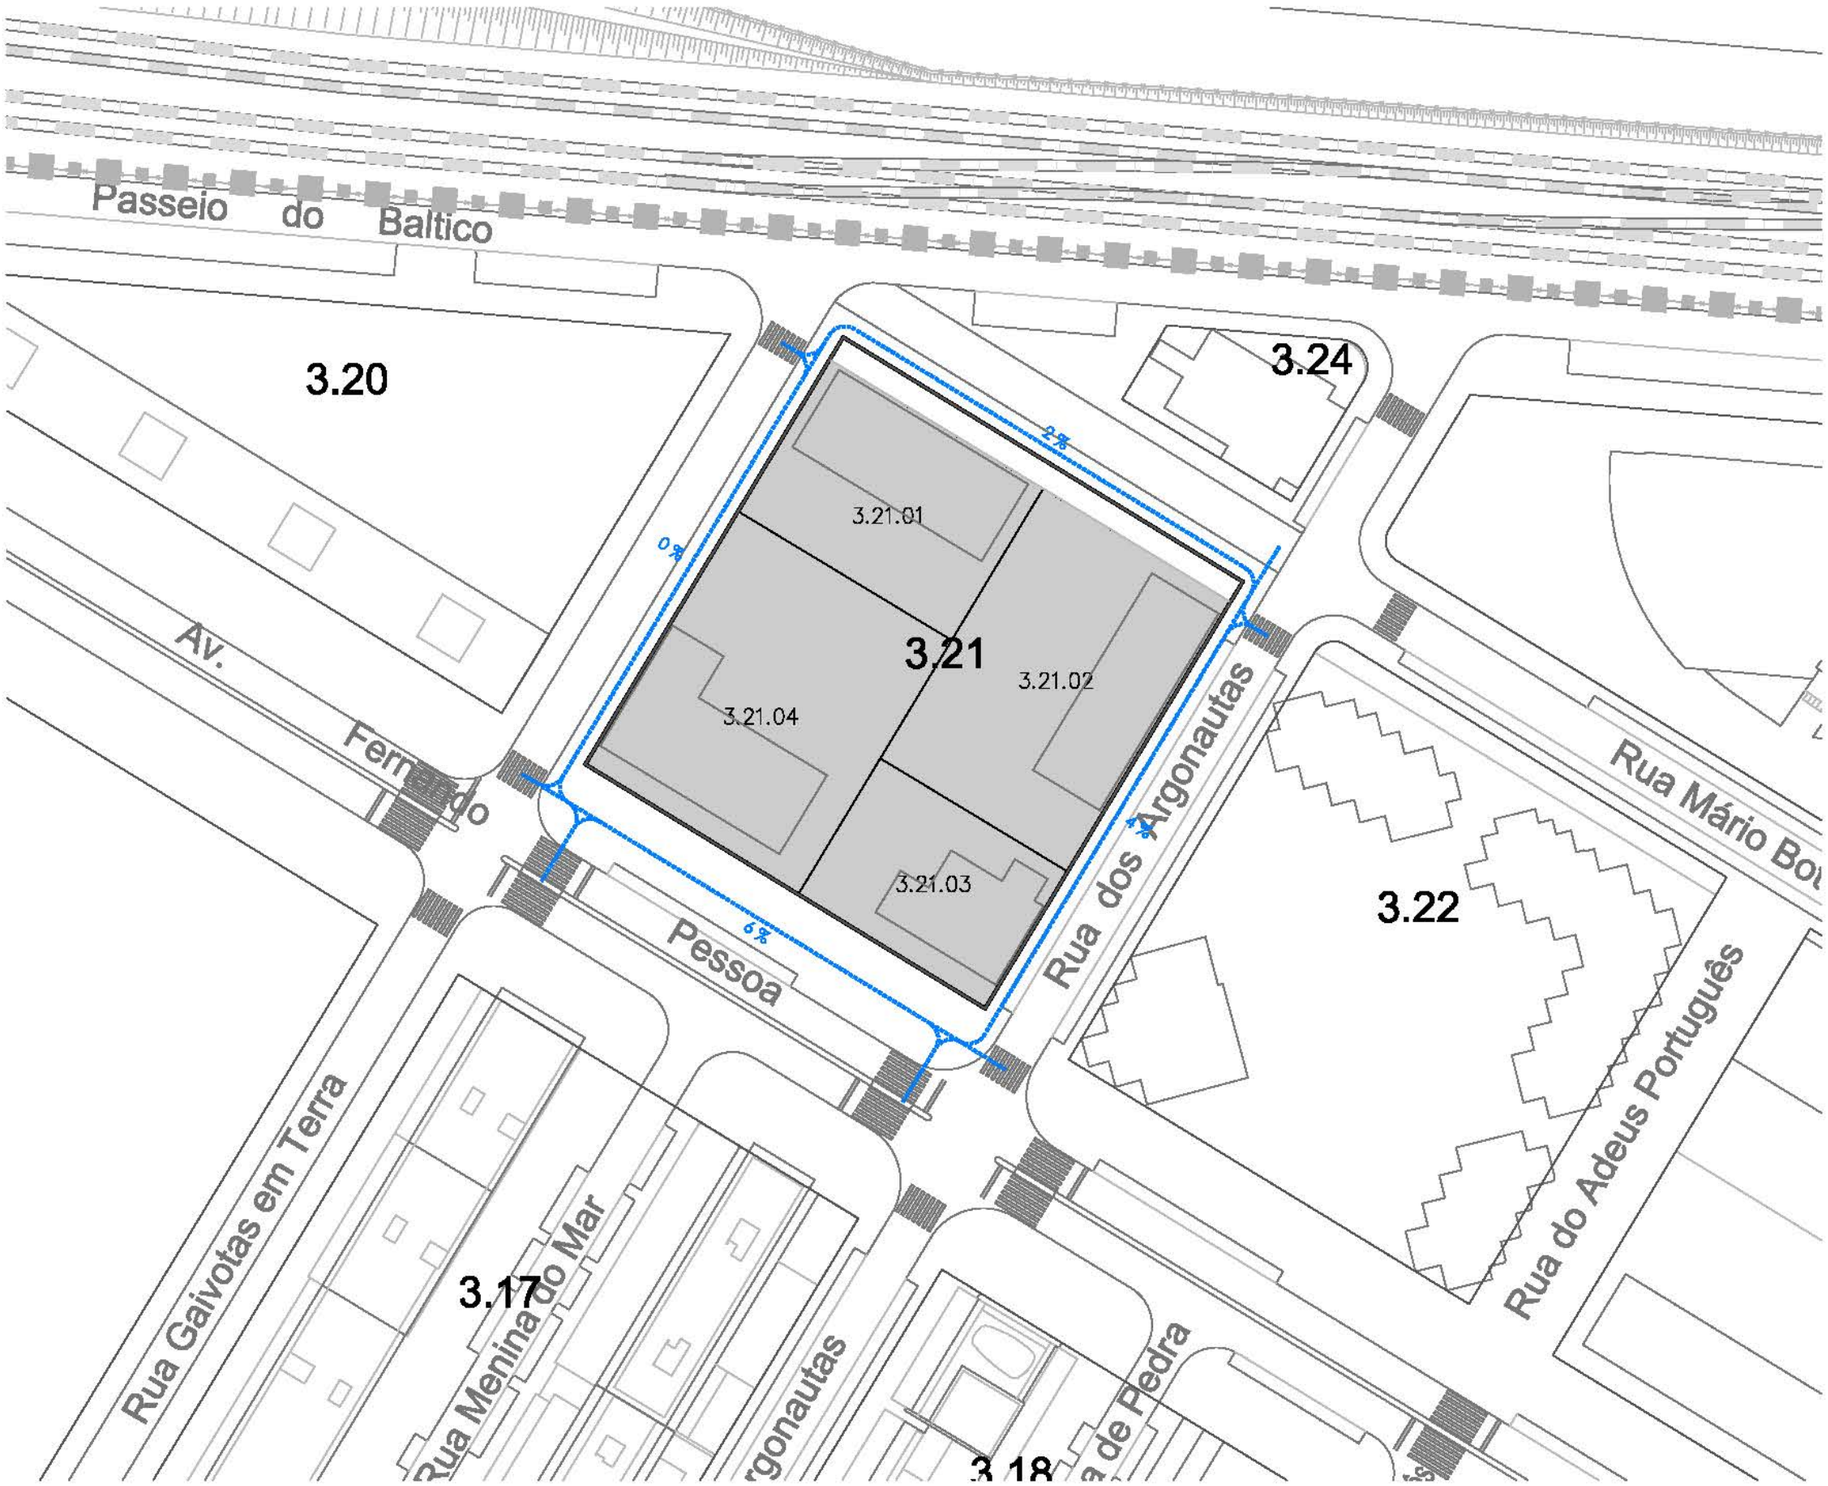

percursos acessíveis

x % pendente da via

REPARCELAMENTO PARCELA 3.21

PROJETO:

KRONOS HOMES

ROUTINE FANTASY - LDA
Avenida da Liberdade 245 | 1250-143 Lisboa
+351 211 227 710 | info@kronosig.com

PROMOTOR:

Parque das Nações - PP3 Lisboa

LOCAL:

Reparcelamento / loteamento

DISCIPLINA:

Licenciamento

FASE:

Planta Acessibilidades

DESENHO:

Nuno Miguel Gonçalves

TÉCNICO:

ASSINATURA:

fevereiro 2020

DATA:

1/1 000

ESCALA:

NMG ARQUITETURA | URBANISMO
Estrada de Telheira 122 | 1600 - 772 Lisboa
+351 916 644 541 | nmg.arquiteto@gmail.com

PROJETISTA:

9.00

NÚMERO: