


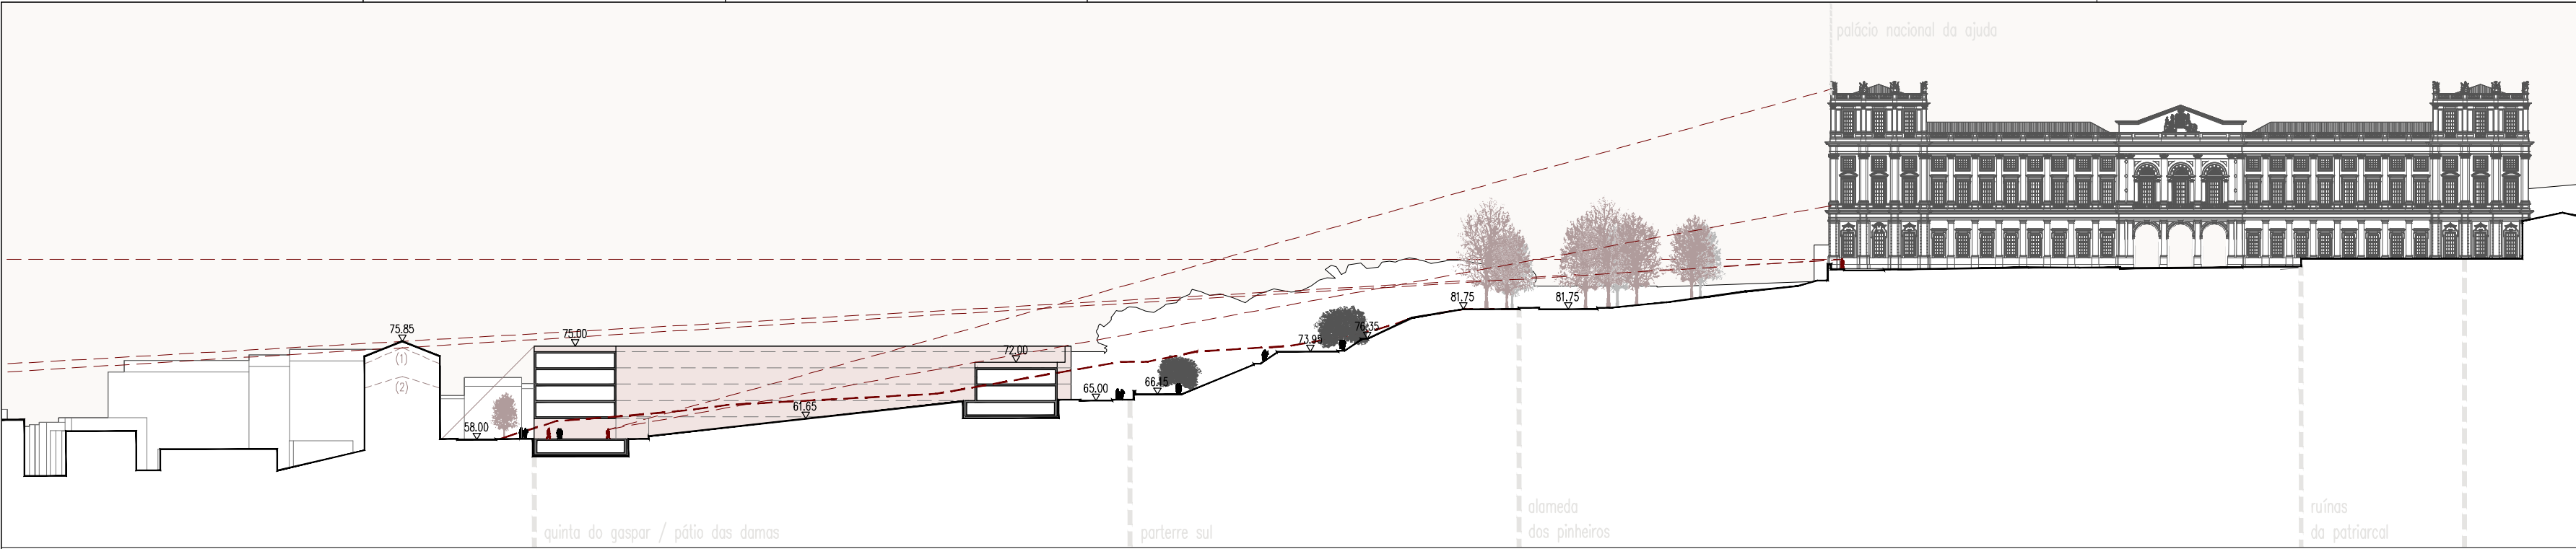


CORTE A



CORTE B



CORTE C

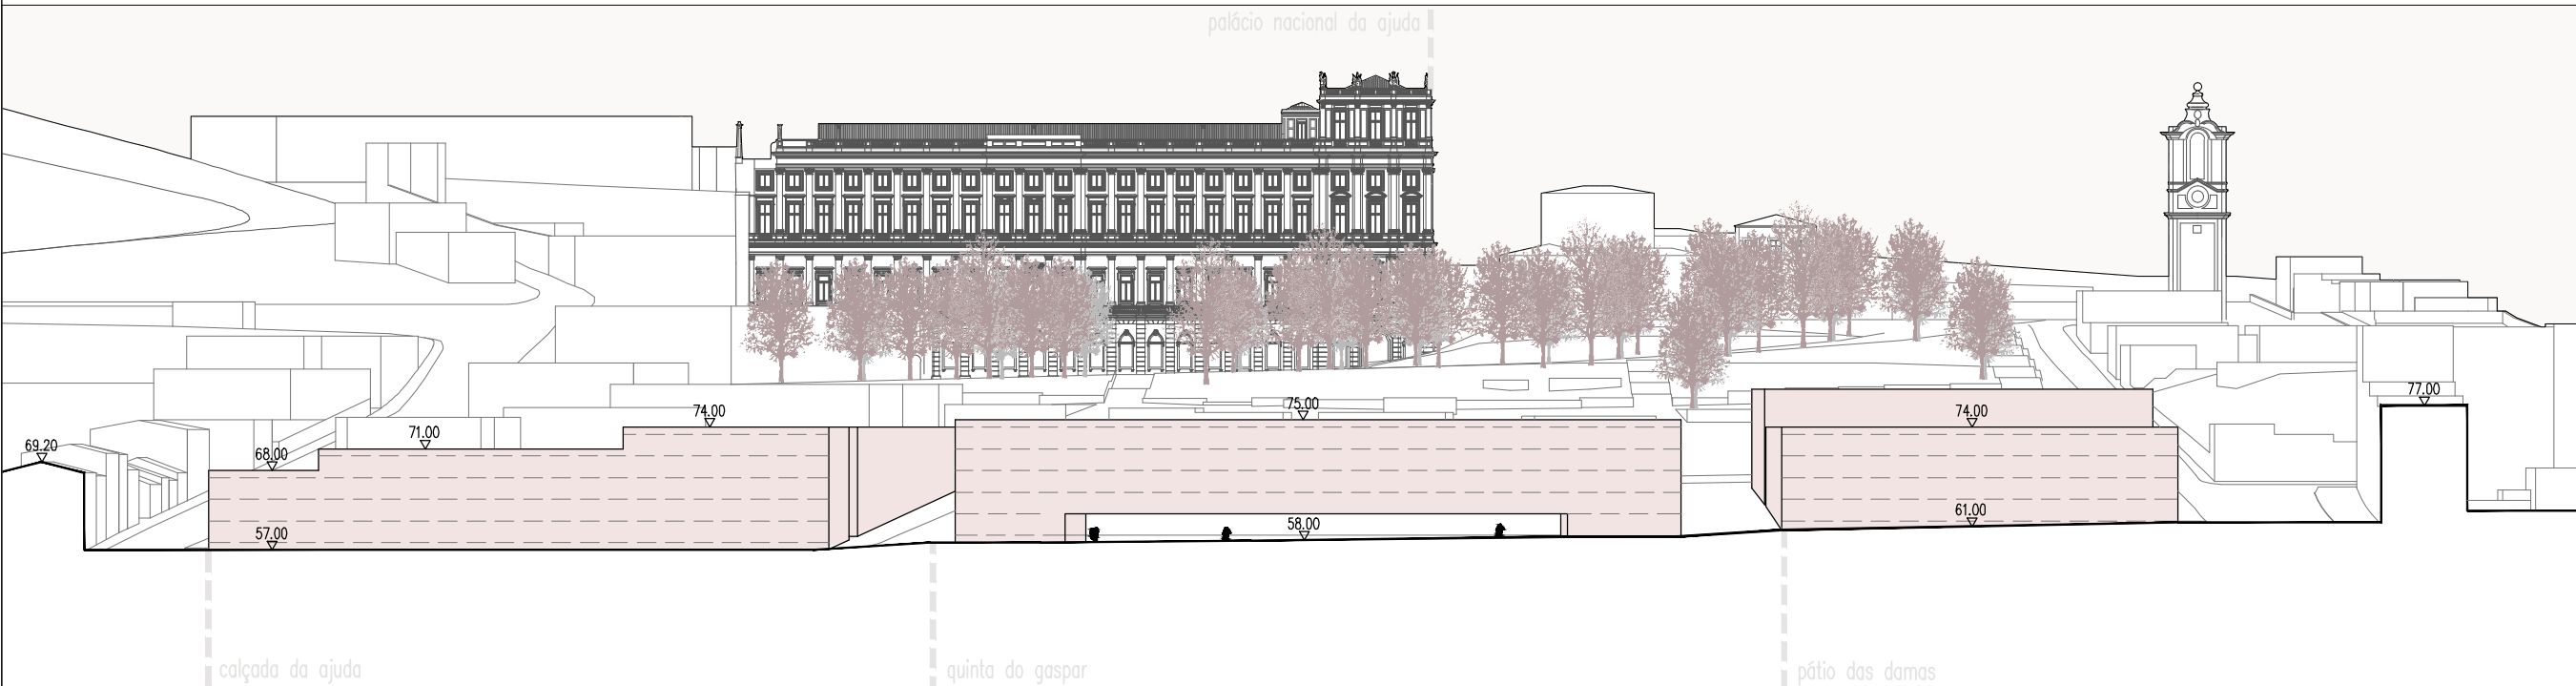

CORTE D

- (1) - RUA BICA DO MARQUÊS - COTA CUMEIRA MÉDIA: 74,68; COTA CÉRCEA MÉDIA: 71,73;
(2) - RUA BICA DO MARQUÊS - COTA CUMEIRA MÍNIMA: 69,43; COTA CÉRCEA MÍNIMA: 67,32;

TÉCNICO RESPONSÁVEL
GONÇALO BYRNE
PROJECTO
UNIDADE DE EXECUÇÃO DA ZONA QUINTA DAS DAMAS E PÁTIO DO BONFIM NA ÁREA ENVOLVENTE AO PALÁCIO NACIONAL DA AJUDA

LOCALIZAÇÃO
LISBOA

PROMOTOR
REFUNDOS-SOCIEDADE GESTORA DE FUNDOS DE INVESTIMENTO IMOBILIÁRIO, SA

ESPECIALIDADE
ARQUITECTURA

FASE
PEDIDO DE DELIMITAÇÃO DA UNIDADE DE EXECUÇÃO

SÉRIE
DESENHOS GERAIS

DESENHO
PERFIS - PROPOSTA

ESCALAS
1:1000

CÓDIGO DO DESENHO
A-01-18

SUBSTITUI
A-01-18 (JANEIRO 2016)

FICHEIRO
20002c 03 A-01 (Plantas).dwg

GONÇALO BYRNE ARQUITECTOS, LDA.
GONÇALO BYRNE, ARQUITECTO
INSCRITO NA ORDEM DOS ARQUITECTOS COM O N.º. 520

TEL: 21 380 41 90 FAX: 21 380 41 99 EMAIL: geral@byrneaq.com

ESTE DESENHO É PROPRIEDADE DA GONÇALO BYRNE ARQUITECTOS E NÃO PODE SER REPRODUZIDO, DIVULGADO OU COPIADO NO TODO OU EM PARTE, SEM AUTORIZAÇÃO EXPRESSA. RESERVADOS TODOS OS DIREITOS PELA LEGISLAÇÃO EM VIGOR. DECRETO-LEI 63/85 DE 14 DE MARÇO.