


PARCELA	A	B	TOTAL
ÁREA DE INTERVENÇÃO	34168,00 m <sup>2</sup>	9232,70 m <sup>2</sup>	43400,70 m <sup>2</sup>
ÁREA DE CONSTRUÇÃO EXISTENTE	3431,98 m <sup>2</sup>	5065,49 m <sup>2</sup>	8497,47 m <sup>2</sup>
ÁREA DE CONSTRUÇÃO A DEMOLIR	1328,00 m <sup>2</sup>	1492,40 m <sup>2</sup>	2820,40 m <sup>2</sup>
ÁREA DE CONSTRUÇÃO EXISTENTE SUJEITA A OBRAS RECONSTRUÇÃO	3303,00 m <sup>2</sup>	-	3303,00 m <sup>2</sup>

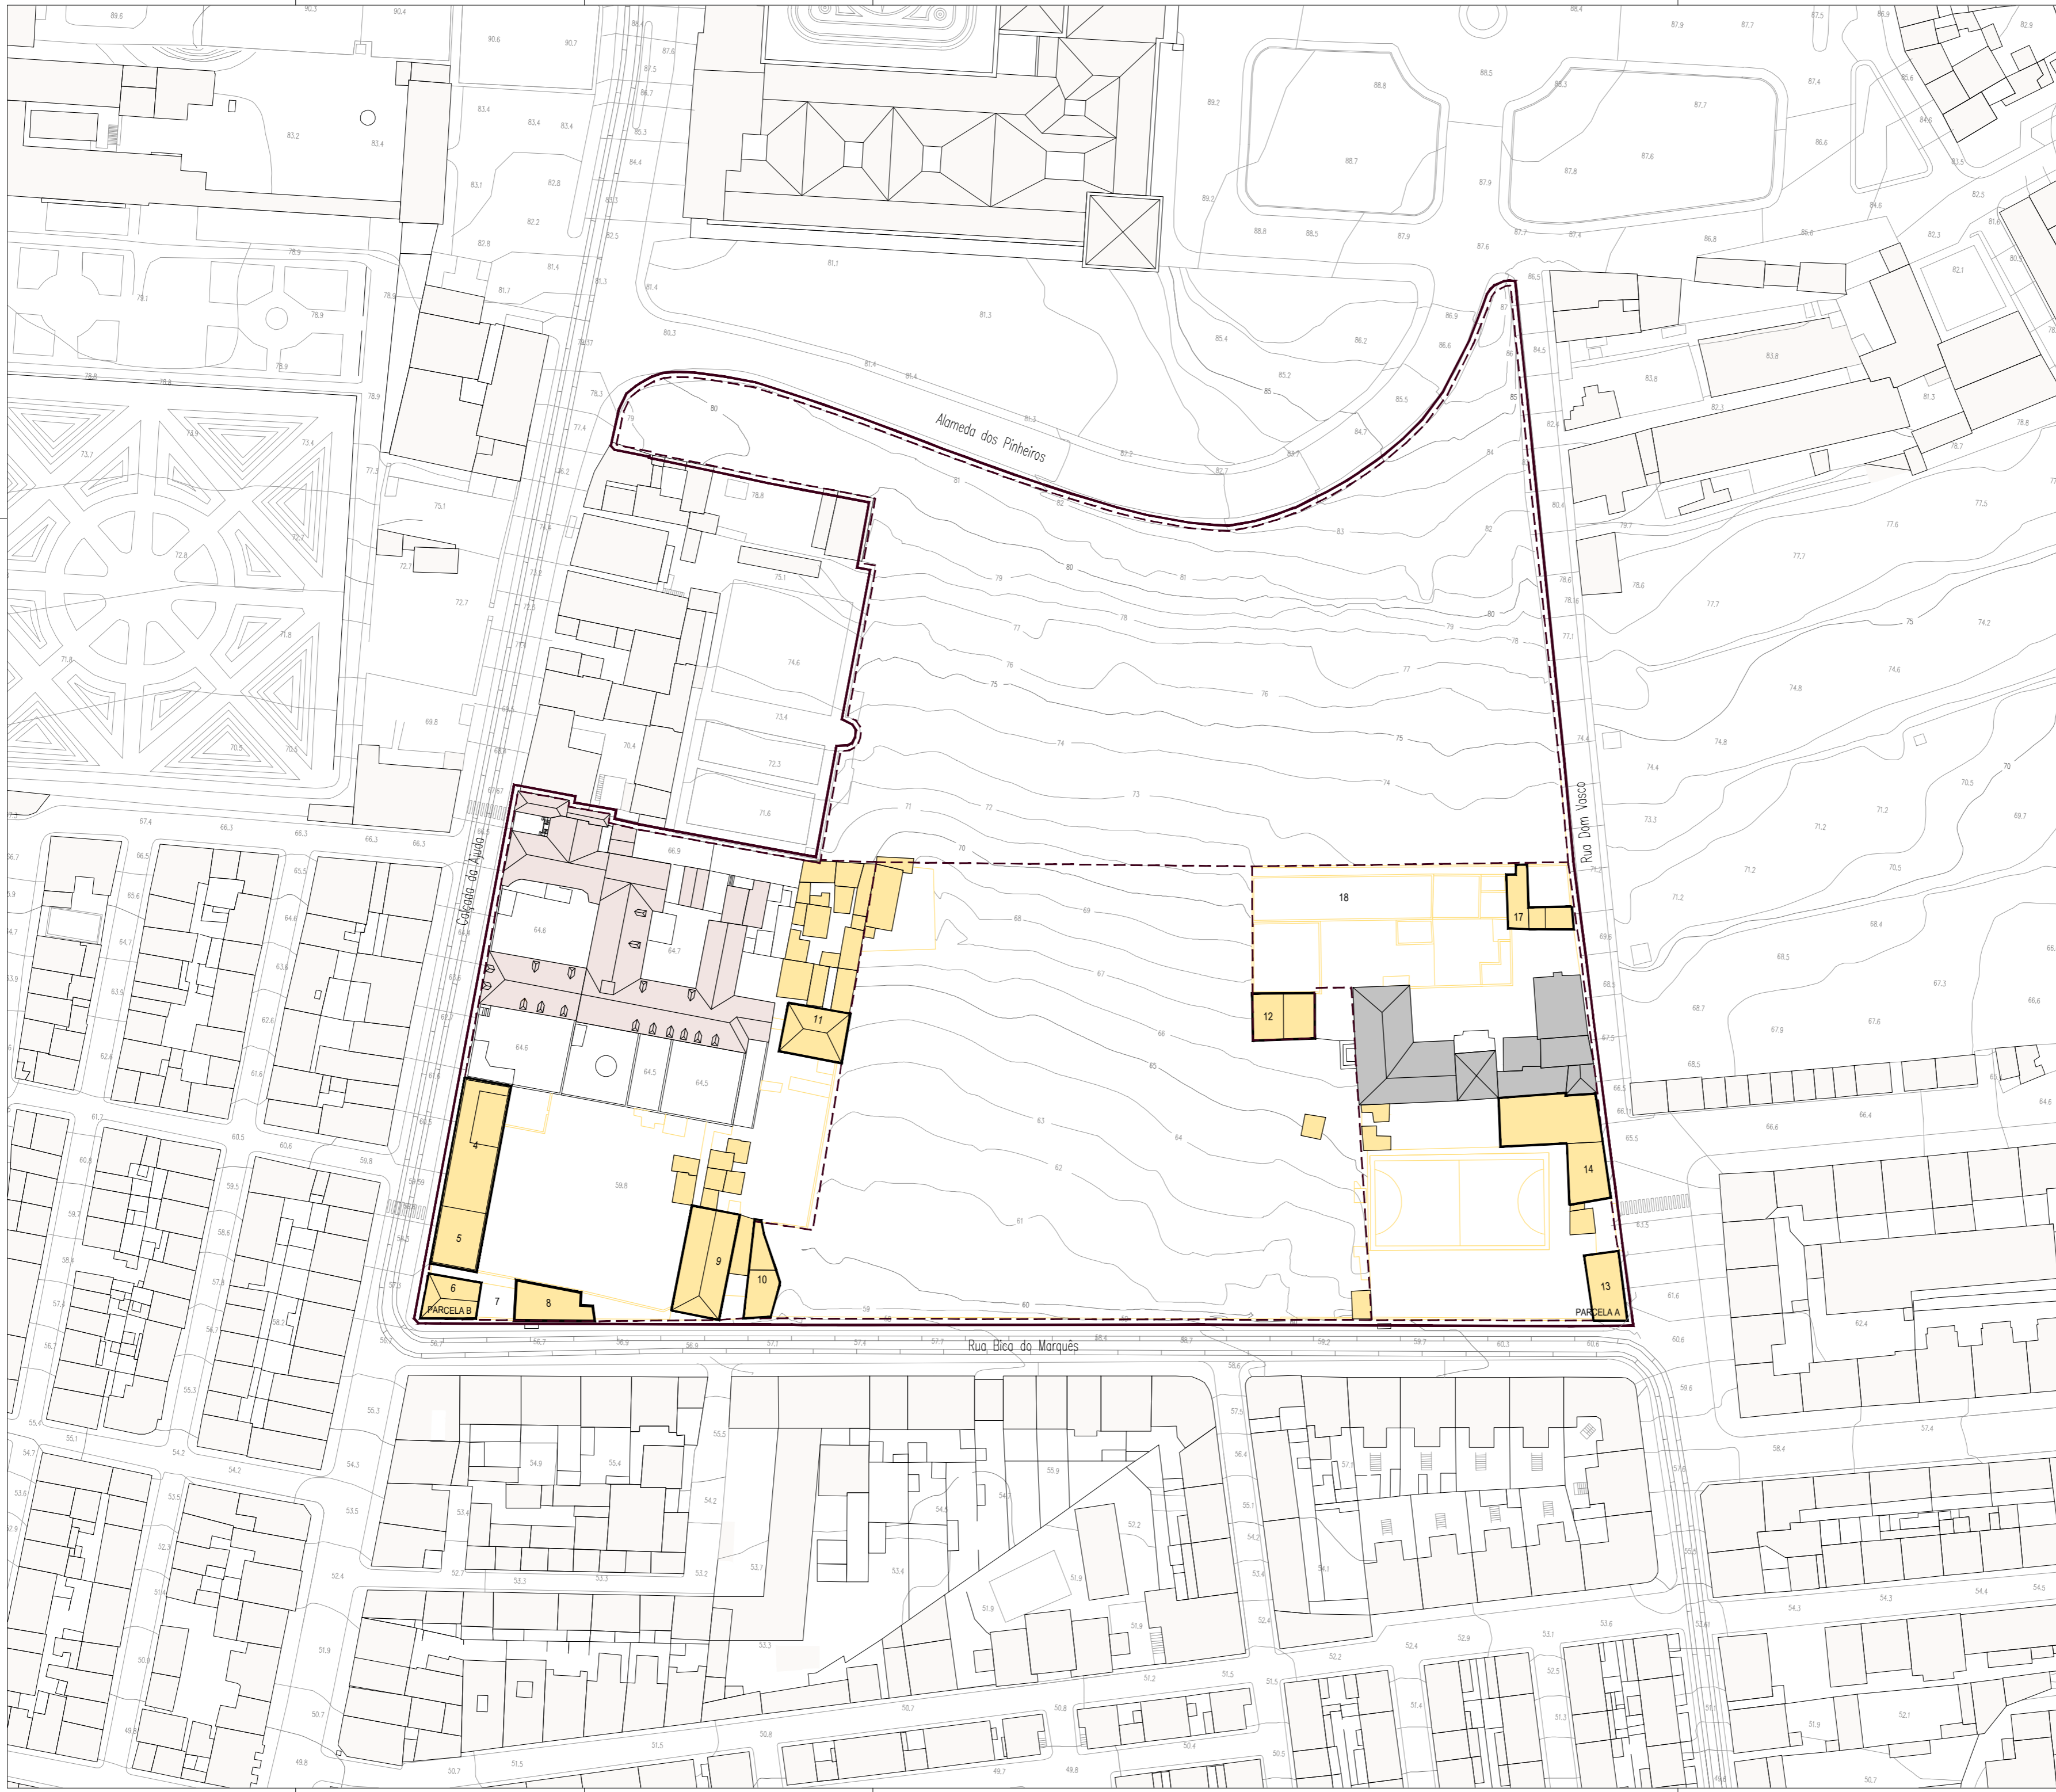

- LEGENDA:
- LIMITE DA UNIDADE DE EXECUÇÃO - ÁREA DE INTERVENÇÃO
  - LIMITE DE CADASTRO
  - A. CONSTRUÇÃO A DEMOLIR
  - A. CONSTRUÇÃO EXISTENTE
  - A. CONSTRUÇÃO EXISTENTE SUJEITAS A OBRAS DE RECONSTRUÇÃO



TÉCNICO RESPONSÁVEL  
**GONÇALO BYRNE**

PROJECTO CÓDIGO DE PROCESSO  
**UNIDADE DE EXECUÇÃO DA ZONA QUINTA DAS DAMAS E PÁTIO** 20002c  
**DO BONFIM NA ÁREA ENVOLVENTE AO PALÁCIO NACIONAL DA AJUDA**

LOCALIZAÇÃO  
**LISBOA**

PROMOTOR  
**REFUNDOS-SOCIEDADE GESTORA DE FUNDOS DE INVESTIMENTO IMOBILIÁRIO, SA**

ESPECIALIDADE CÓDIGO DE FASE  
**ARQUITECTURA**

FASE CÓDIGO DE FASE  
**PEDIDO DE DELIMITAÇÃO DA UNIDADE DE EXECUÇÃO** 01

SÉRIE  
**DESENHOS GERAIS**

DESENHO  
**PLANTA - SITUAÇÃO ACTUAL - DEMOLIÇÕES**

ESCALAS DATA  
**1:1000** JULHO 2017

CÓDIGO DO DESENHO DIMENSÕES  
**A-01-06** 594x420mm

SUBSTITUI  
**A-01-06 (JANEIRO 2016)**

FICHEIRO PROGRAMA  
**20002c 03 A-01 (Plantas).dwg** AutoCad 2011

**GONÇALO BYRNE ARQUITECTOS, LDA.**  
**GONÇALO BYRNE, ARQUITECTO**  
**INSCRITO NA ORDEM DOS ARQUITECTOS COM O N.º 520**

TEL: 21 380 41 90 FAX: 21 380 41 99 EMAIL: geral@byrnearquitectos.com

ESTE DESENHO É PROPRIEDADE DA GONÇALO BYRNE ARQUITECTOS E NÃO PODE SER REPRODUZIDO, DIVULGADO OU COPIADO NO TODO OU EM PARTE, SEM AUTORIZAÇÃO EXPRESSA. RESERVADOS TODOS OS DIREITOS PELA LEGISLAÇÃO EM VIGOR. DECRETO-LEI 63/85 DE 14 DE MARÇO.