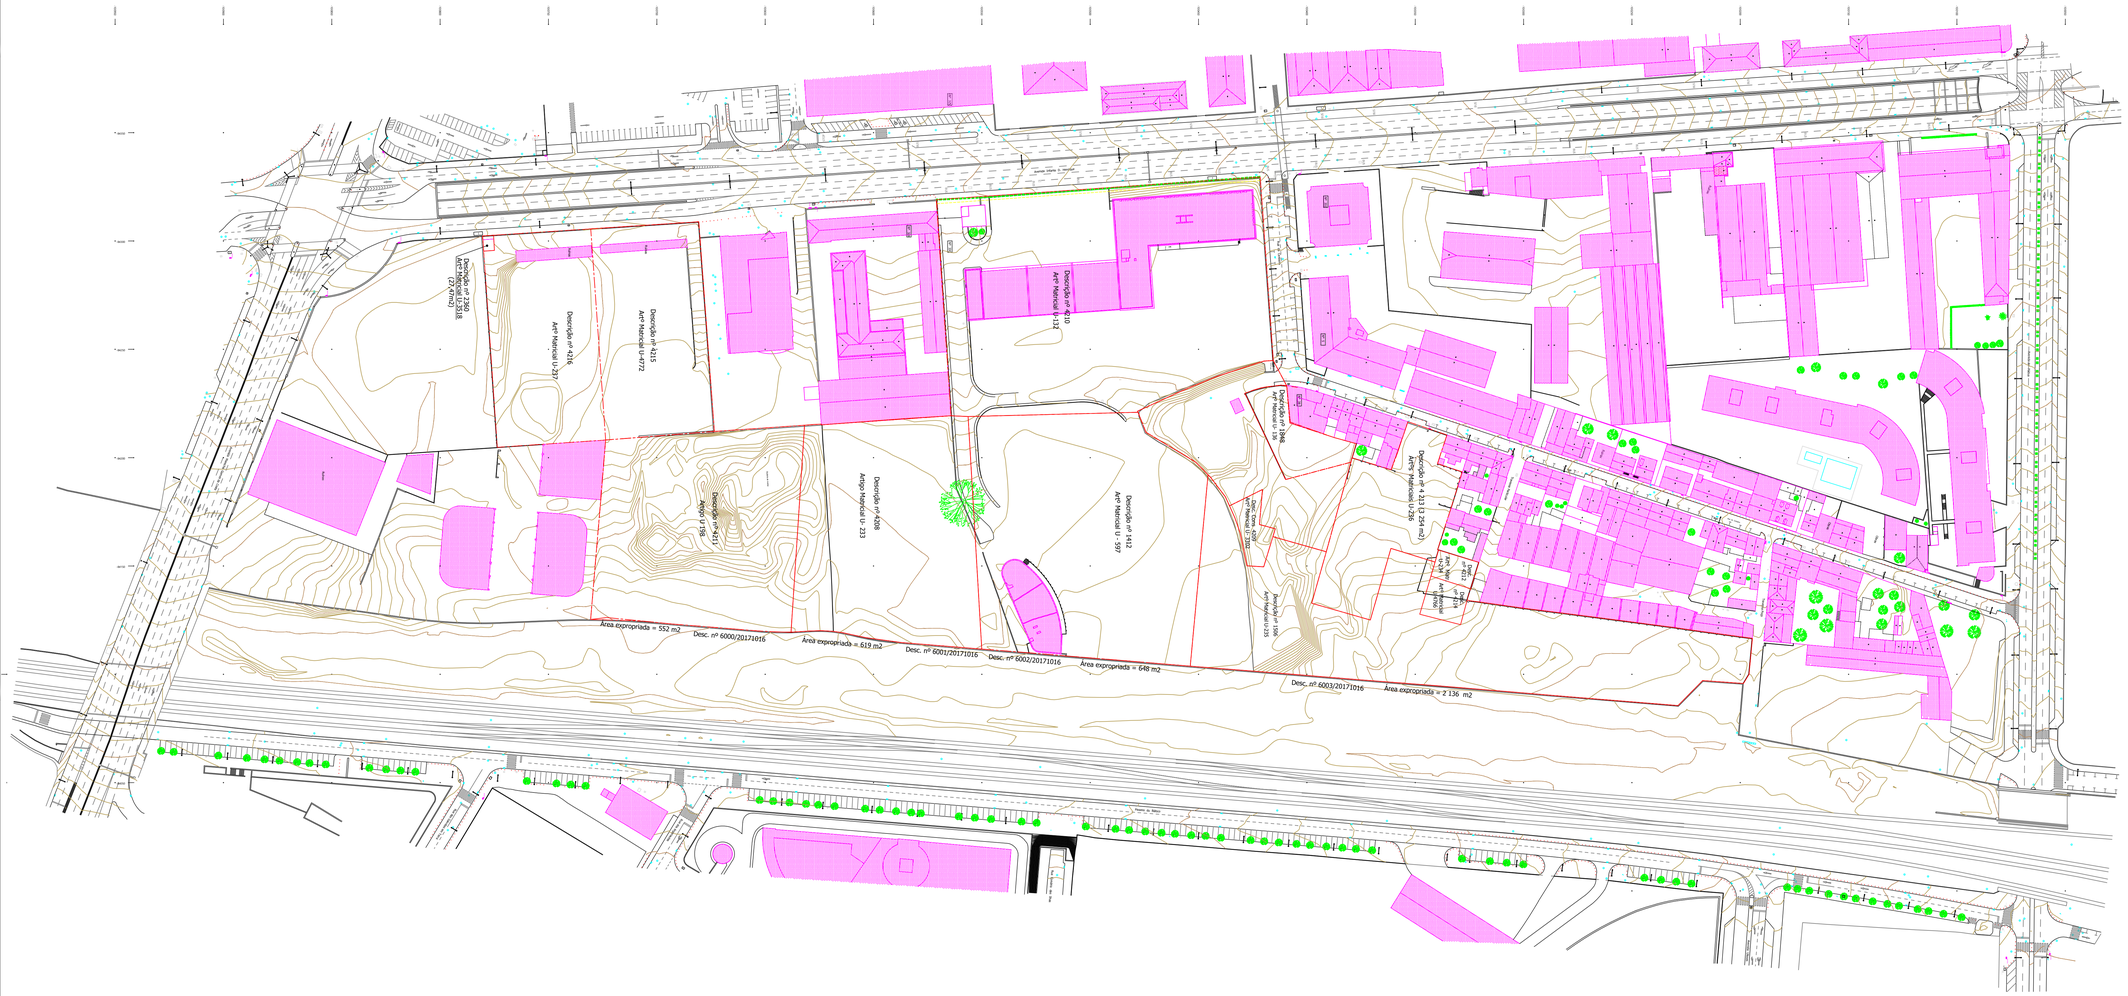

LEGENDA

200.00	Curva de nível mestra (2,5 m em 2,5 m)
	Curva de nível secundária (0,5m em 0,5 m)
88.27	Cota altimétrica
88.27	Cota altimétrica notável (c.m=cimo muro) / beiral / cumeeira/soleira
1	Vértice topográfico
E / TLP	Câmara de inspecção da rede de esgotos domésticos / águas / gás / EDP / TLP (designação conforme descrito na tampa)
S	Sumidouro
	Pilares reguladores de estacionamento
ARMÁRIO	Armário de infraestruturas
SP	Semáforo de peões e de trânsito automóvel
	Arvore
	Poste de iluminação pública
EDP	Poste de transporte de electricidade
TLP	Poste de transporte de linhas telefónicas
	Cota altimétrica de soleira e nº de polícia
Construção urbana	Construção urbana
	Área de intervenção

SISTEMA DE COORDENADAS ESTRS 89 / PT TM06. GEORREFERENCIAÇÃO COM RECURSO A GNSS (GLOBAL NAVIGATION SATELLITE SYSTEM) EM MODO RTK (REAL TIME KINEMATIC) LIGADO AO SISTEMA RENEP(REDE NACIONAL DE ESTAÇÕES PERMANENTES), GERIDO PELA DIREÇÃO GERAL DO TERRITÓRIO

Júlio [redacted] Baptista
TOPOGRAFO
[redacted]
2765-009 ESTORIL
[redacted]
[redacted]
CAP Nº - COP 201339/2005 DL

Requerente : FIMES ORIENTE
Fundo de Investimento Imobiliário Fechado

Concelho de LISBOA Freguesia de OLIVAIS
Local : Avenida Infante D. Henrique, nº 330

OBS.:

DISCIPLINA: TOPOGRAFIA

Desenho no. Anx. II
Escala 1 : 1000
Data : 07 MAIO 2019

Título: ANEXO II - CADASTRO FUNDIÁRIO

GEORREFERENCIA
Datum 73
ETRS89
Dec.Lei - 141-2014-Art° 3.4